

ÁREA=50,2 m²

Área
A=11,50 m²

COPA
A=6,21 m²

SAN. SERV.
A=2,76 m²

SAN. SERV.
A=2,76 m²

ARQUIVO
A=13,5 m²

CARTÓRIO 48ª ZE
A=57 m²

SAN. PUB.
A=2,99 m²

LONGARINA
(3 ASSENTOS)

(QUADRO DE AVISO) (QUADRO DE AVISO)

LONGARINA
(3 ASSENTOS)


LONGARINA
(3 ASSENTOS)

LONGARINA
(3 ASSENTOS)

LEIAUTE

1

ESCALA 1:75

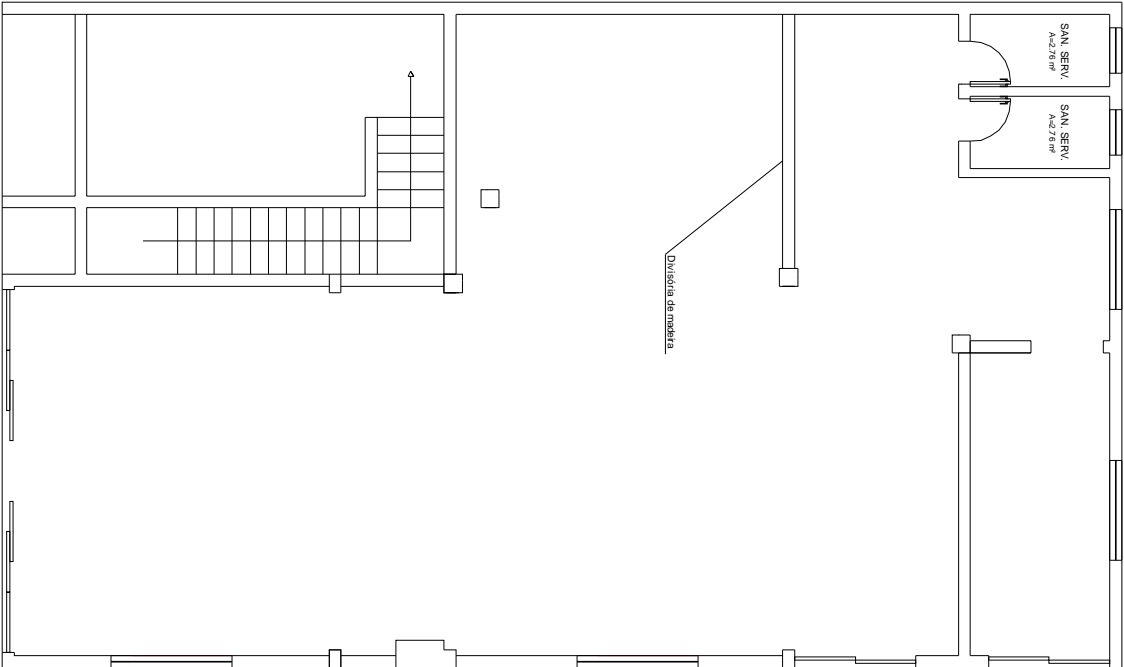

PLANTA BAIXA

ESCALA 1:125

1

LEGENDA

Mobiliário e Equipamentos novos

Alvenaria a construir

Divisória

Tribunal Regional Eleitoral de Santa Catarina

LOCAL:

CARTÓRIO ELEITORAL DA 48ª ZONA ELEITORAL
RUA RIO GRANDE 653 - XAXIM, SC

PROJETO EXECUTIVO:

LEIAUTE

RESPONSÁVEL TÉCNICO:

SEÇÃO DE ENGENHARIA E ARQUITETURA:

PROPRIETÁRIO:

Carla Marcon Pinheiro Machado
Arquiteta e Urbanista - CREA/SC 054153-1

Tribunal Regional Eleitoral de Santa Catarina
CNPJ: 05.858.851/0001-93

DESENHO:

Régis Portela

ESCALA:

INDICADA

PRANCHA:

DATA: 8.7.11

REVISÃO: 00

ARQUIVO:

[XAXIM] LEIAUTE

01 / 01