


Acesso Principal


## 1 PLANTA BAIXA TÉRREO

ESCALA 1:100

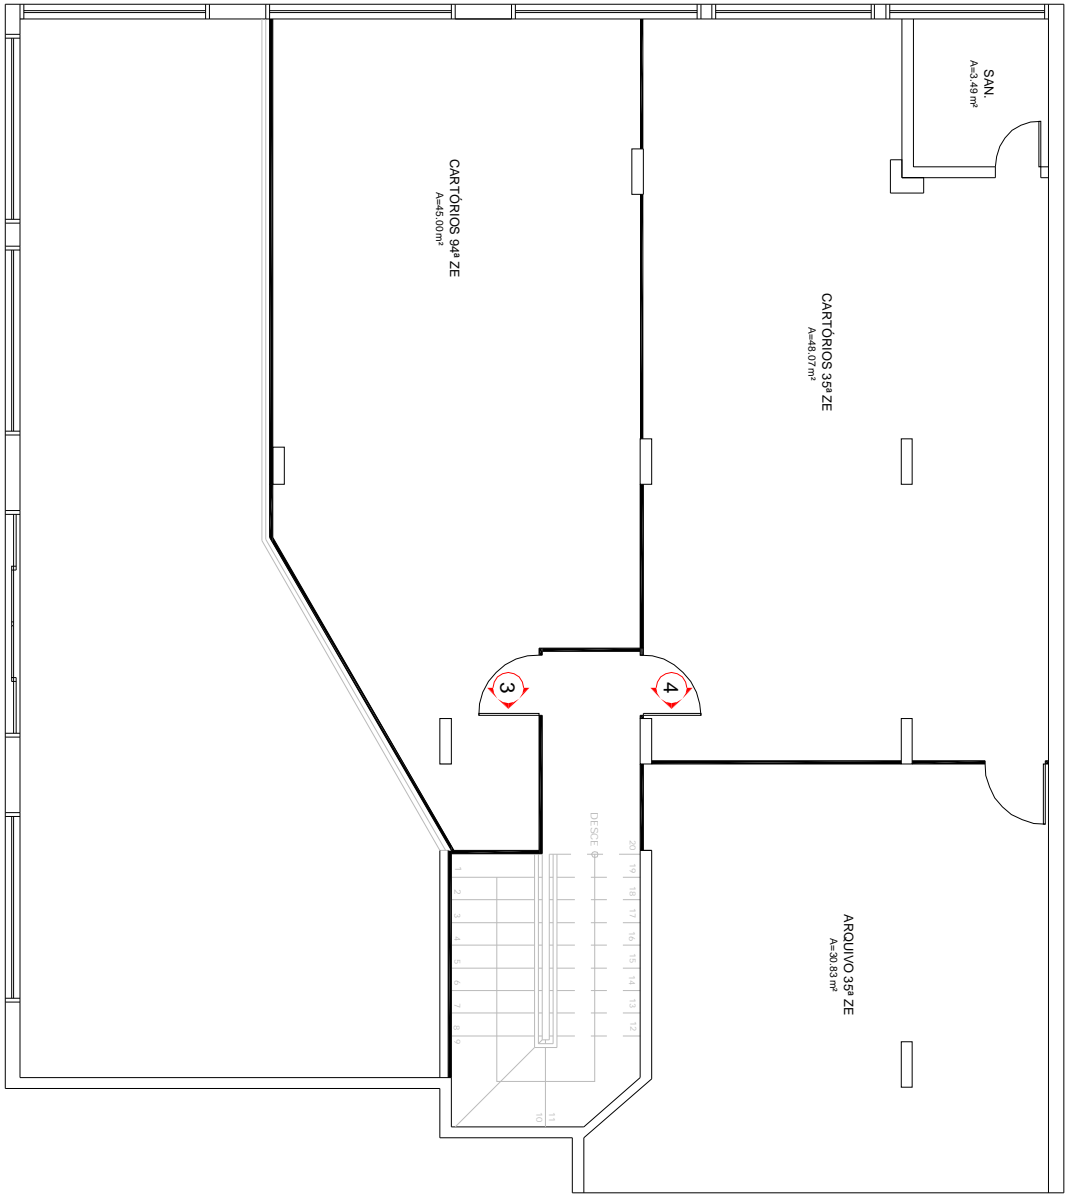

## 2 PLANTA BAIXA MEZANINO

ESCALA 1:100

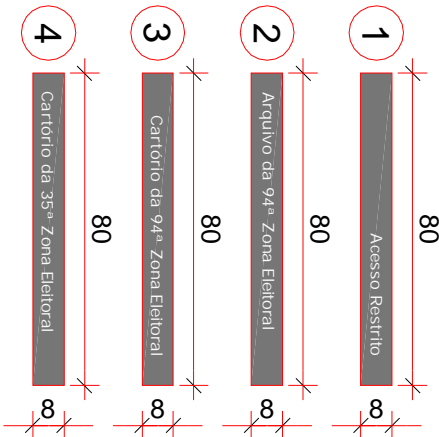

### SINALIZAÇÃO DE PORTAS

#### FAIXAS ADESIVAS PARA LETREIROS:

Adesivos em vinil preto, fosco, Impinmax ou similar.

#### LEITREIROS:

Letras adesivas em vinil fosco, na cor branca, fonte VERDANA.  
Letras maiúsculas e minúsculas, sendo que as maiúsculas deverão ter 3,0 cm de altura.

## 4 Sinalização de Portas

S/ ESCALA

## OBSERVAÇÕES

1. Todas as medidas estão em centímetros.

## QUADRO DE SINALIZAÇÃO

REF	TEXTO	DIMENSÃO	MATERIAL	APLICAÇÃO	QTD
01	Acesso Restrito	80x8	Adesivo em vinil	Porta de madeira	01
02	Arquivo da 38ª Zona Eleitoral	80x8	Adesivo em vinil	Porta de madeira	01
03	Cartório da 94ª Zona Eleitoral	80x8	Adesivo em vinil	Porta de madeira	01
04	Cartório da 35ª Zona Eleitoral	80x8	Adesivo em vinil	Porta de madeira	01

## Tribunal Regional Eleitoral de Santa Catarina

	LOCAL:	CARTÓRIO ELEITORAL DE CHAPECÓ - 35ª ZE e 94ª ZE RUA PAULO MARQUES Nº 40-D SALA 2 ED. LIMA- CHAPECÓ- SC	
	PROJETO EXECUTIVO:	COMUNICAÇÃO VISUAL	

RESPONSÁVEL TÉCNICO:		PRÓPRIETÁRIO:	
DESENHO: Régis Portela Técnico Edificações - CREFASCO 106389-4		Carta Marcon Pinheiro Machado Arquiteta e Urbanista - CREFASCO 064153-1	
DATA: 23.08.11		PRANCHA: 01/01	
REVISÃO: 00		ARQUIVO: ICHAPECO COMUNICAÇÃO VISUAL	