


LEGENDAS

- MÓVEIS EXISTENTES
- MÓVEIS À SOLICITAR

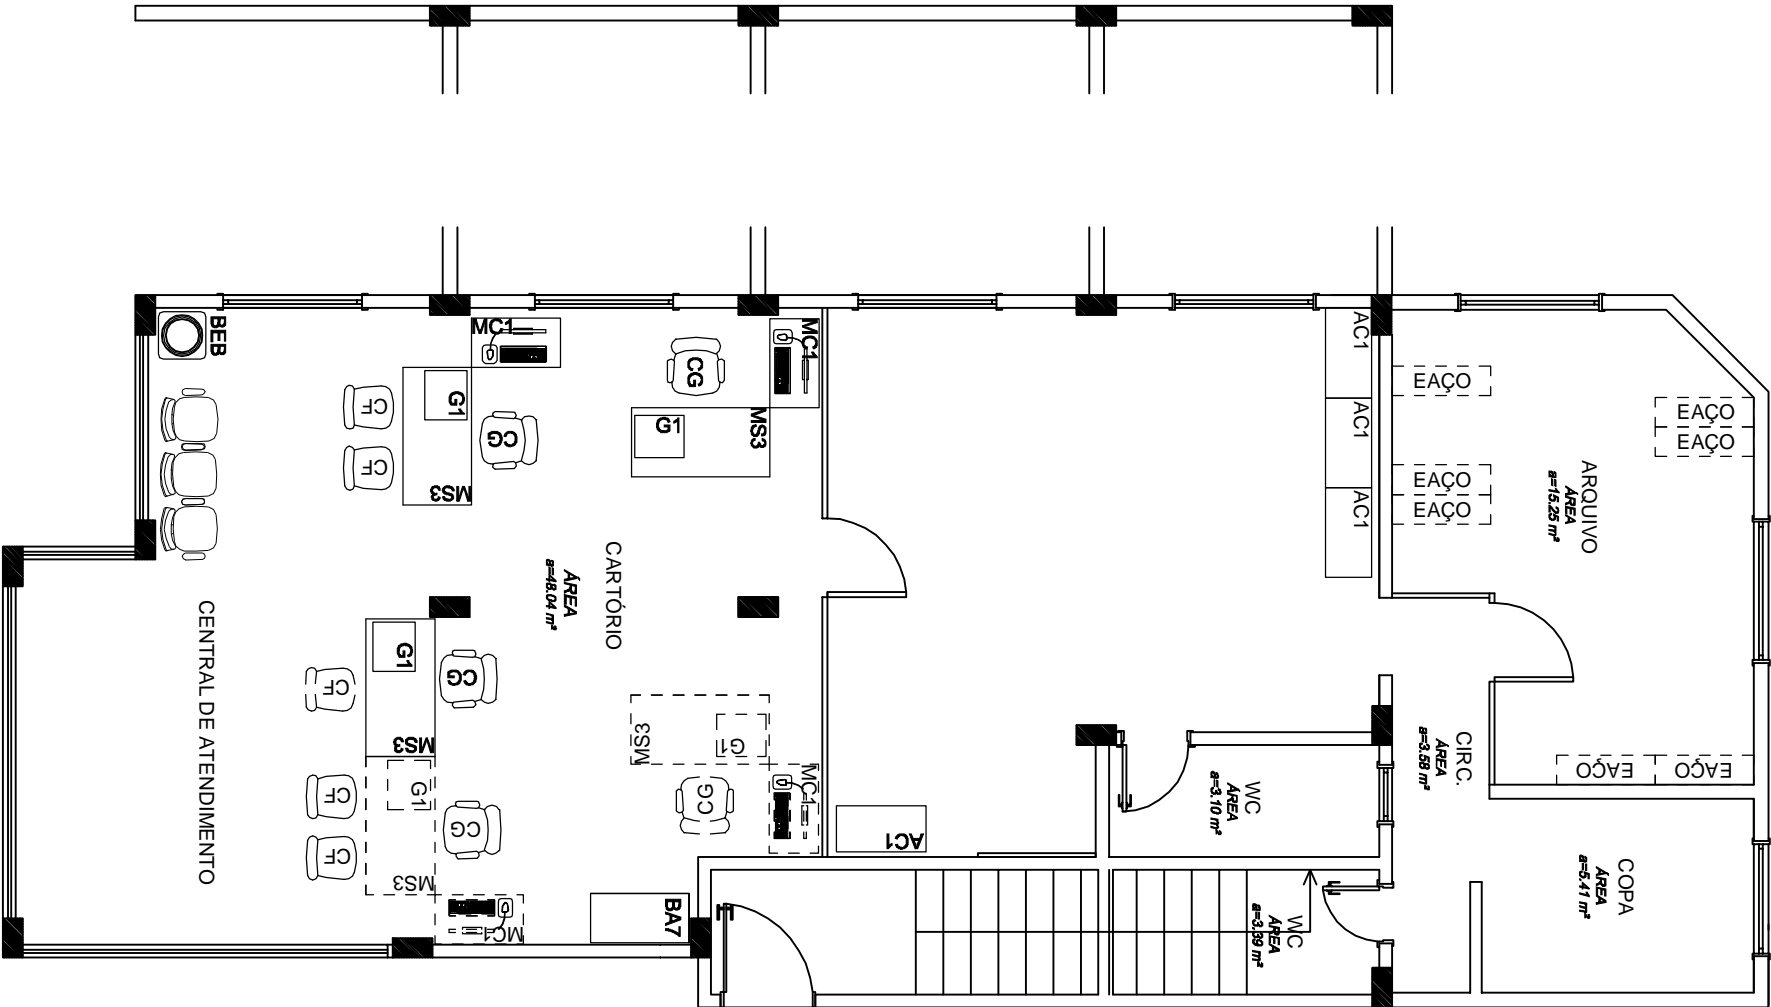

LAYOUT

ESCALA 1:75

1

Tribunal Regional Eleitoral de Santa Catarina

LOCAL:
CARTÓRIO ELEITORAL DE SOMBRIÓ - 54° ZONA ELEITORAL
RUA SANTO ANTONIO - QUADRA 13 - LOTE 04 - CENTRO / SOMBRIÓ - SC



CONTEÚDO:
LAYOUT
PLANTA BAIXA

RESPONSÁVEL TÉCNICO:

SEÇÃO DE ENGENHARIA E ARQUITETURA:

PROPRIETÁRIO:

Carla Marcon Pinheiro Machado
Arquiteta e Urbanista - CREA/SC 054153-1

Tribunal Regional Eleitoral de Santa Catarina
CNP.J: 05.858.561/0001-93

DESENHO: Ismail dos Santos

ESCALA: INDICADA

PRANCHA:

Técnico em Edificações - CREA/SC 092794-3

DATA: 08.02.10

REVISÃO: 00

ARQUIVO: PROPOSTA LAYOUT SEDE 2009

01 / 02