


OBSERVAÇÕES

1. Todas as medidas estão em centímetros.
2. O sistema de fixação do móvel não deverá ficar aparente, bem como deverá ser prevista a instalação do televisor e a completo enobrecimento da sua fixação e da fixação dos demais equipamentos eletrônicos envolvidos.
3. A empresa contratada para execução deste projeto deverá conferir a compatibilidade dos materiais indicados no projeto e demais interferências que impliquem na execução do sistema proposto.
4. A empresa contratada para execução deste serviço responsabilizar-se-á pelo cálculo da carga aplicada na estrutura do objeto e pela especificação dos materiais, garantido dessa forma a completa execução, funcionalidade, durabilidade e segurança do sistema proposto.

DIMENSÕES	200cm de largura x 52,50 cm de profundidade x 215cm de altura.
ESTRUTURA	Estrutura: em MDP Premium com espessura de 25mm. Revestimento Externo: na cor Venezuela, linha clássica, da Masisa ou similar. Revestimento interno: na cor Venezuela, linha clássica, da Masisa ou similar. Laterais com fita de acabamento na mesma cor, 0,2mm de espessura, colada a quente.
GAVETAS	Gavetas embutidas. Estrutura: em MDP Premium com espessura de 18mm na porta de 15mm internamente. Revestimento Externo: na cor Venezuela, linha clássica, da Masisa ou similar. Revestimento interno: na cor Venezuela, linha clássica, da Masisa ou similar. Laterais com fita de acabamento na mesma cor, 0,2mm de espessura, colada a quente.
PÉS	Puxadores tipo perfil com pontieras, de encaixe, altura aparente de 35mm, acabamento jateado. Ref: 5011 T, da Alternativa, ou similar.
QUANTIDADE	5 Pés em alumínio, com bitola de 2", altura de 100mm e acabamento escovado, Cód.655-3, da Alternativa, ou similar.
	01 UNIDADE.

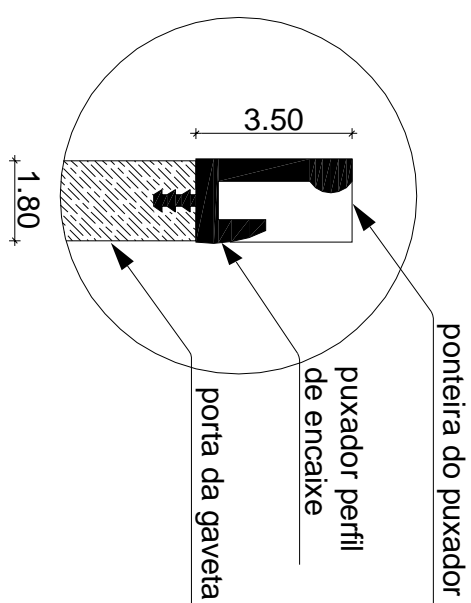


3 DETALHE - Puxador

S/ ESCALA


VISTA FRONTAL

ESCALA 1:20

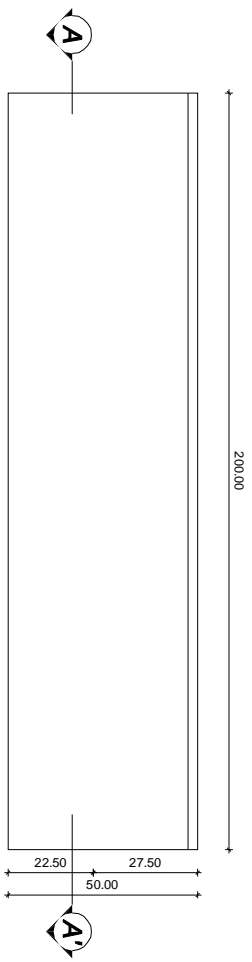


VISTA LATERAL

ESCALA 1:20

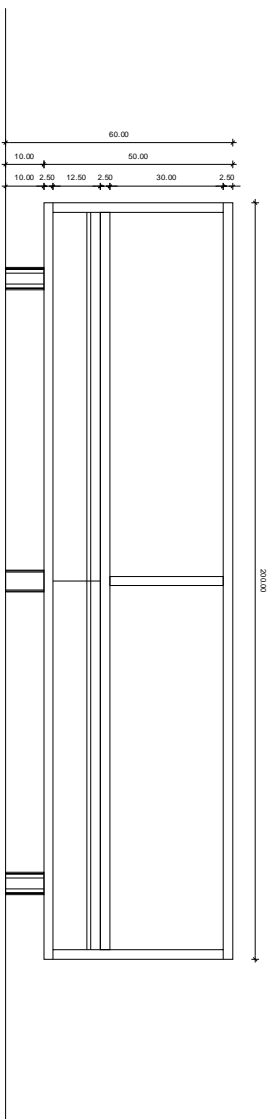


VISTA SUPERIOR

ESCALA 1:20

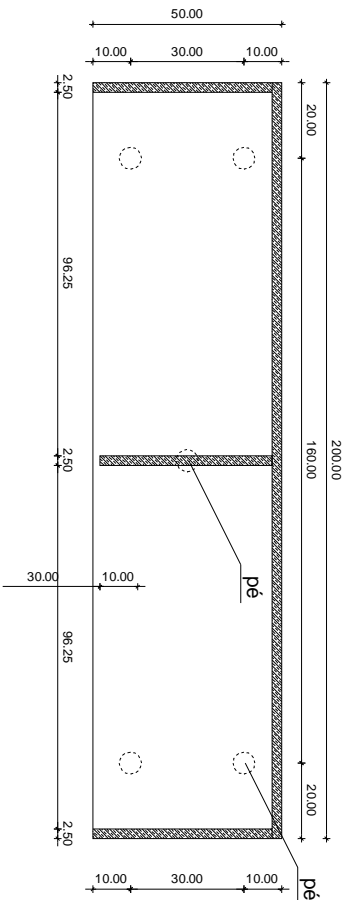


PLANTA BAIXA - Estrutura do Rack

ESCALA 1:20

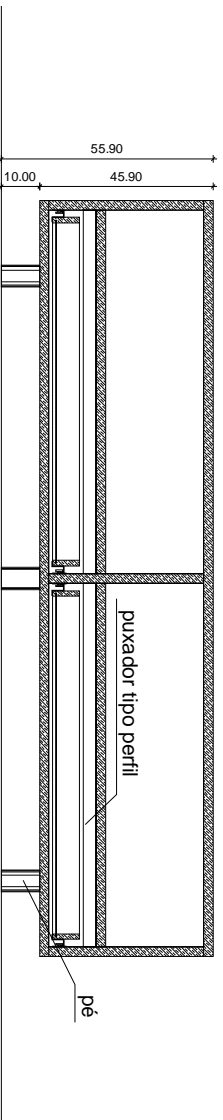


CORTE A-A'- Rack

ESCALA 1:20

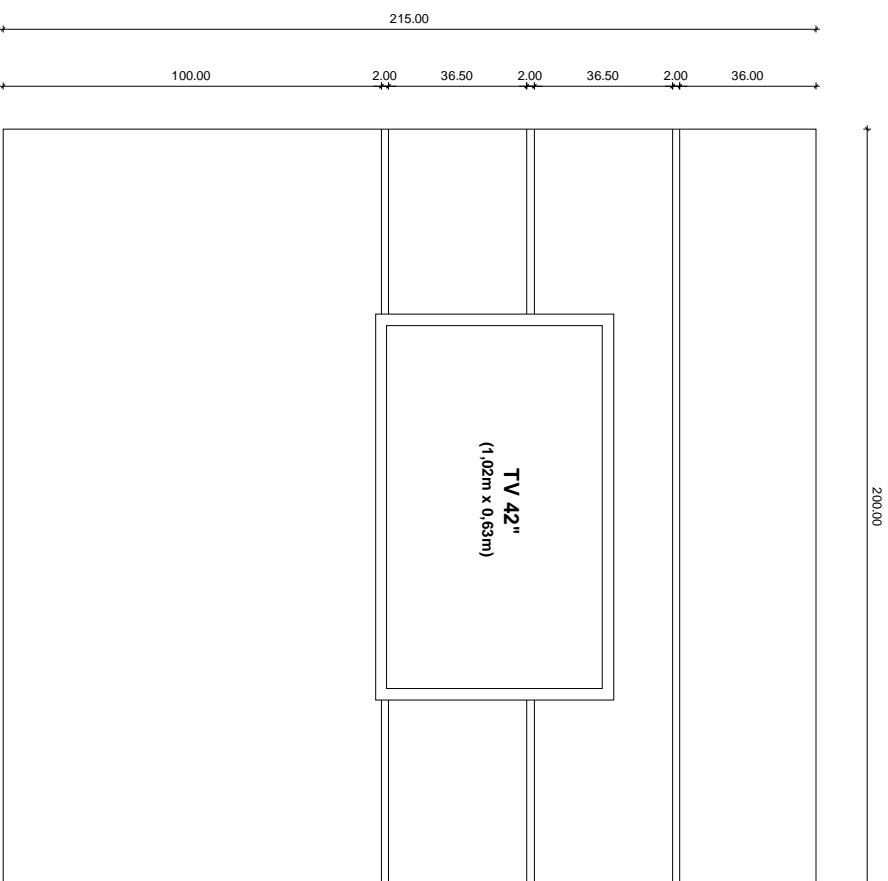

VISTA FRONTAL - Painel Estante

ESCALA 1:20

		RESPONSÁVEL TÉCNICO:	
LOCAL:		SEÇÃO DE ENGENHARIA E ARQUITETURA	
RUA ESTEVES JR., 68 - CENTRO - FLORIANÓPOLIS/SC		PRÓPRIO:	
PRÉDIO SEDE - CORREGEDORIA		CONTÉUDO:	
RUA ESTEVES JR., 68 - CENTRO - FLORIANÓPOLIS/SC		PAINEL COM RACK	
MOBILIÁRIO		PRÓPRIO:	
PAINEL COM RACK		Tribunal Regional Eleitoral de Santa Catarina	
CNPJ: 06.858.651/0007-493		CNPJ: 06.858.651/0007-493	