



OBSERVAÇÕES

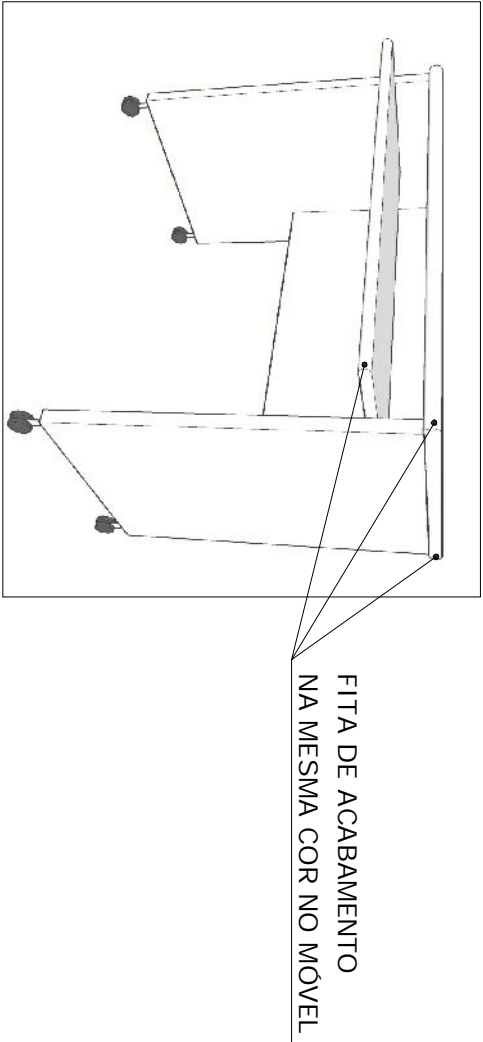


1
SEM ESCALA

PERSPECTIVA

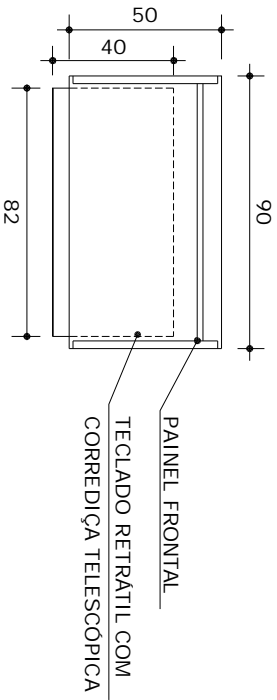


2
ESCALA 1:25

PLANTA BAIXA

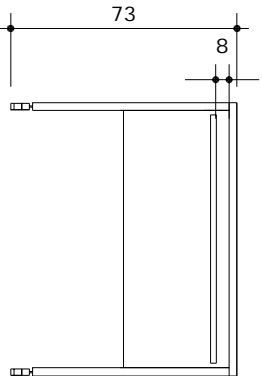

3
ESCALA 1:25

VISTA FRONTAL

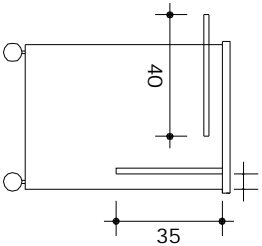

4
ESCALA 1:25

VISTA LATERAL

1. Todas as medidas estão em centímetros.

2-Rodizio com altura aproximada do piso ao móvel 7 cm, diâmetro aproximado da roda 5 cm, base e trava em metal zincado, roda única na cor preta com giro de 360°, que suporte aproximadamente 30 kg cada, marca NOVEX ou similar. Obs O sistema deverá suportar aproximadamente 120 kg.

3. Uma tampa em polipropileno na cor preta, no tampo, no lado direito para passagem de fiação.

4. Suporte para teclado Retrátil, com sistema de deslizamento de dupla corrediça telescópica na cor preta, fixadas nas laterais da base. Técnica Nacional ou similar.

5. A empresa contratada para execução deste projeto deverá conferir todas as dimensões, prumo e nível, assim como a compatibilidade dos materiais indicados no projeto e demais interferências que impliquem na execução do sistema proposto.

6. A empresa contratada para execução deste serviço responsabilizar-se-á pelo cálculo da carga aplicada na estrutura do objeto e pela especificação dos materiais, garantido dessa forma a completa execução, funcionalidade, durabilidade e segurança do sistema proposto.


7. Revestimento :

Revestimento Externo: na cor Venezuela, linha clássica, da Masisa ou similar.

Revestimento Interno: na cor Venezuela, linha clássica, da Masisa ou similar.

Laterais com fita de acabamento na mesma cor, 0,2mm de espessura, colada a quente.

Tribunal Regional Eleitoral de Santa Catarina

		LOCAL: PRÉDIO SEDE - CORREGEDORIA RUA ESTEVES JR., 68 - CENTRO - FLORIANÓPOLIS/SC	
CONTÊÚDO: MOBILIÁRIO MC1 - CORREGEDORIA		PROPRIETÁRIO: Tribunal Regional Eleitoral de Santa Catarina CNPJ: 05.858.851/0001-93	
RESPONSÁVEL TÉCNICO: Carla Marcon Pinheiro Machado Arquiteta e Urbanista - CAU 60795-9		SEÇÃO DE ENGENHARIA E ARQUITETURA: Palmyra F.R.Repetto Engenheira Civil - CREA/SC: 088995-2	
DESENHO: Kaína	ESCALA: INDICADA	PRANCHA: 01 /01	
DATA: 14.12.12	REVISÃO: 03	ARQUIVO: [SEDE-CORREGEDORIA]MOBILIÁRIO	