



1 Layout
S/ESCALA

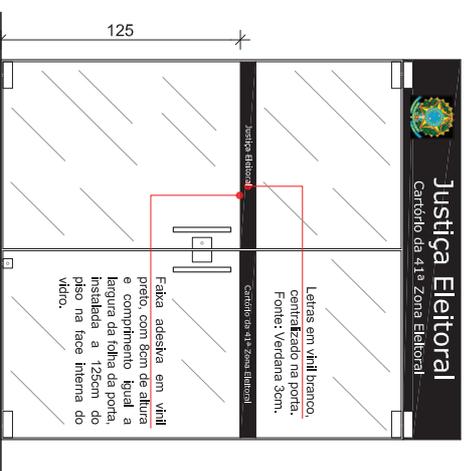


2 Det. Porta Principal
ESCALA 1:25

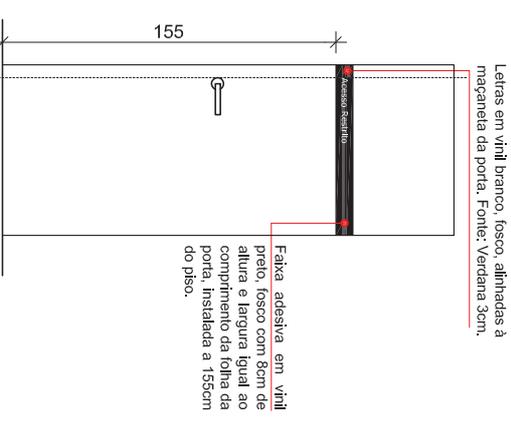


3 Det. Porta de Madeira
ESCALA 1:25

Tribunal Regional Eleitoral de Santa Catarina			
LOCAL: CARTÓRIO ELEITORAL DA 4ª ZONA ELEITORAL RUA VISCONDE DE RIO BRANCO, 932. SALA 2. CENTRO - PALMITOS/SC			
CONTEÚDO: PROJETO DE COMUNICAÇÃO VISUAL PLANTA BAIXA E DETALHAMENTOS			
SEÇÃO DE ENGENHARIA E ARQUITETURA:	RESPONSÁVEL TÉCNICO:	PROPRIETÁRIO:	
<p>Plênia Schmitt Pomarico Arquiteta da Seção de Engenharia e Arquitetura</p>	<p>Palmyra F.R. Repette Engenheira CHA - CREVASC 085.985-2</p>	<p>Tribunal Regional Eleitoral de Santa Catarina CNPJ: 05.559.851/0001-93</p>	
DESENHADOR: Luis Antonio Bueno	ESCALA: INDICADA	FRANQUIA:	
DATA: 02.09.2013	REVISÃO: 00	CMV 01/02	

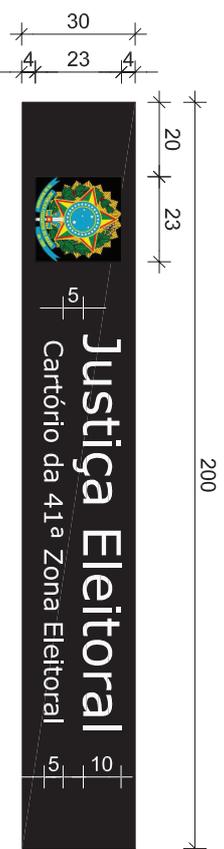

- 1 Adesivo vinílico com acabamento fosco, na cor preta. Fixação interna na bandeira de vidro da porta. Braseão fabricado em adesivo vinílico fosco, colorido conforme indicação. Letras adesivas em vinil fosco, na cor branca. Fonte: Verdana.

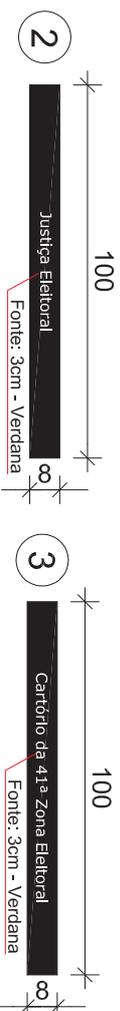


335




FAIXA ADESIVA PARA LETREIROS: Fabricada em adesivo vinílico fosco, na cor preta, instalado na face interna do vidro. LETREIROS: Letras adesivas em vinil fosco, na cor branca.

- 1 Sinalização no Vidro
SEM ESCALA

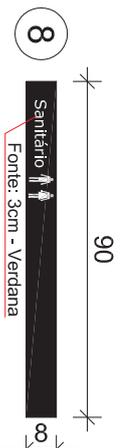


FAIXA ADESIVA PARA LETREIROS: Fabricada em adesivo vinílico fosco, na cor preta.

LETREIROS: Letras adesivas em vinil fosco, na cor branca.

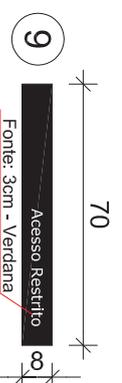

- 2 Sinalização de Portas
SEM ESCALA

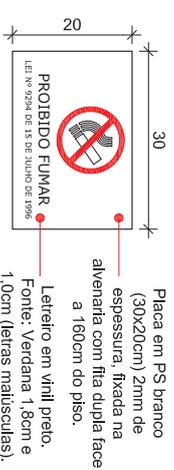

- 3 Sinalização 7 - Placa P.F.
SEM ESCALA

QUADRO DE SINALIZAÇÃO

REF	TEXTO	DIMENSÃO	MATERIAL	APLICAÇÃO	QTD
1	Sinalização Externa (Ver des.2)	200X30	Adesivo em vinil preto	Bandeira de Vidro	01
2	Justiça Eleitoral	100X8	Adesivo em vinil preto	Porta de vidro	01
3	Cartório da 41ª Zona Eleitoral	100X8	Adesivo em vinil preto	Porta de vidro	01
4	Justiça Eleitoral	335X15	Adesivo em vinil preto	Janela de vidro	01
8	Justiça Eleitoral	230X15	Adesivo em vinil preto	Janela de vidro	01
6	Justiça Eleitoral	310X15	Adesivo em vinil preto	Janela de vidro	01
7	Placa P.F. (Ver des.3)	30X20	Placa de Poliestireno	Alvenaria	01
8	Sanitário	90X8	Adesivo em vinil preto	Porta de madeira	01
9	Acesso Restrito	70x8	Adesivo em vinil preto	Porta de madeira	01

OBSERVAÇÕES

- Todas as medidas estão em centímetros.
- Confeitar medidas no local antes da fabricação das faixas de Comunicação Visual.
- O Projeto Básico anexo ao Edital deverá ser consultado, afim de complementar as especificações deste projeto.

Tribunal Regional Eleitoral de Santa Catarina

LOCAL: CARTÓRIO ELEITORAL DA 41ª ZONA ELEITORAL
RUA VISCONDE DE RIO BRANCO, 932. SALA 2. CENTRO - PALMITOS/SC

CONTEÚDO: PROJETO DE COMUNICAÇÃO VISUAL
PLACAS DE SINALIZAÇÃO

SEÇÃO DE ENGENHARIA E ARQUITETURA:	RESPONSÁVEL TÉCNICO:	PROPRIETÁRIO:
<p>Plenária Schmitt Pomarico Assistente de Serviço de Engenharia e Arquitetura</p>	<p>Palmyra F.R. Repette Engenheira CHA - CRECA/SC 065.995-2</p>	<p>Tribunal Regional Eleitoral de Santa Catarina CNPJ: 05.559.851/0001-93</p>

DESENHADOR:	ESCALA:	INDICADA	FRANQUIA:
Luis Antonio Bueno			CMV 02/02
DATA: 02.09.2013	REVISÃO: 00	ARQUIVO: TRES-SC-PALMITOS Comunicação Visual	