



1 PLANTA BAIXA RECEPÇÃO

ESCALA 1:50

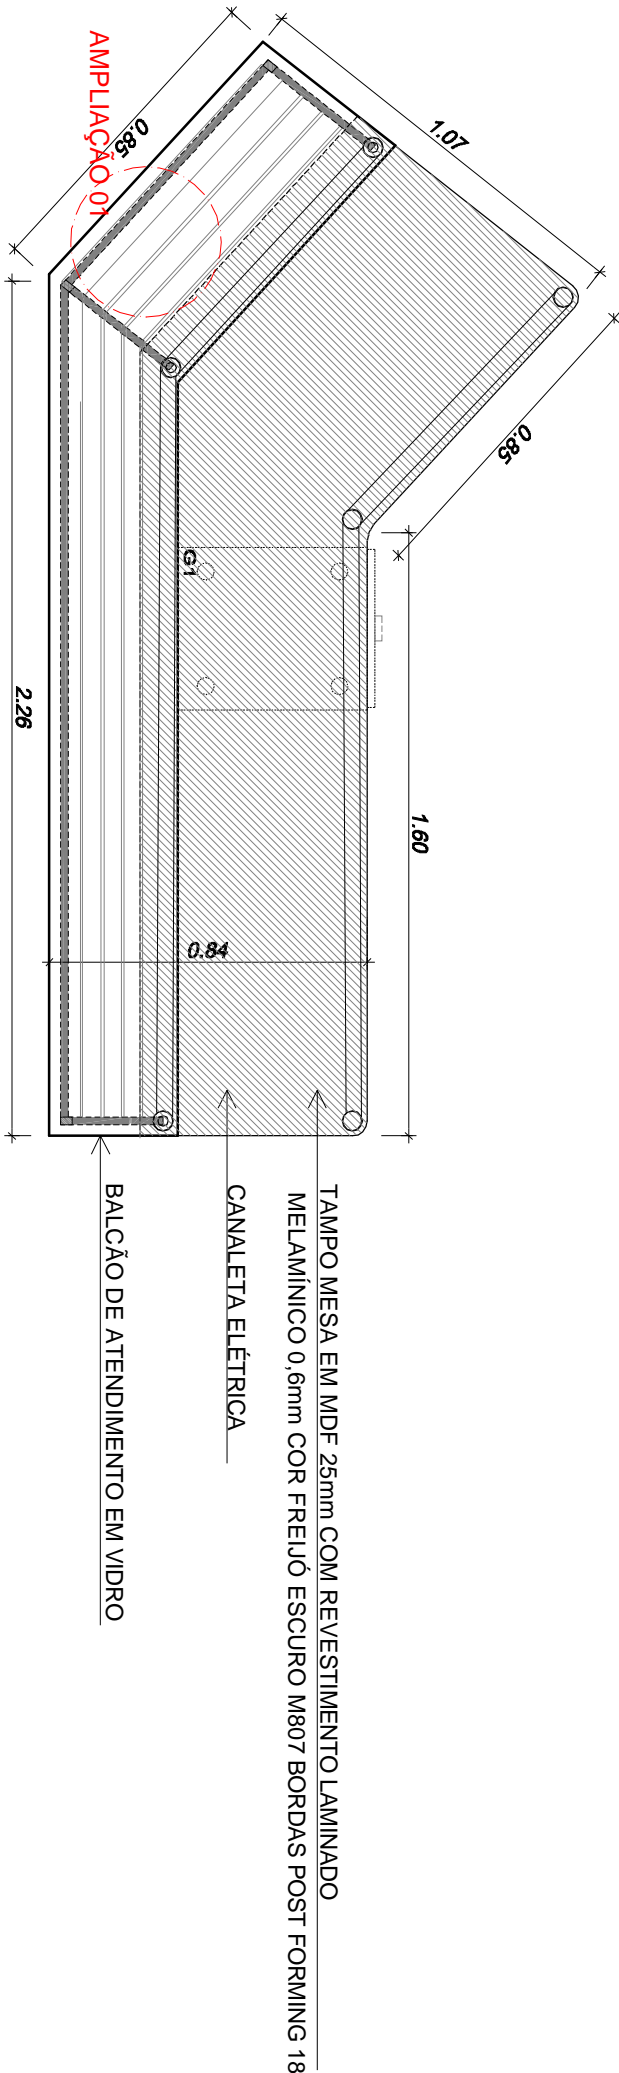


2 PLANTA BAIXA

ESCALA 1:20

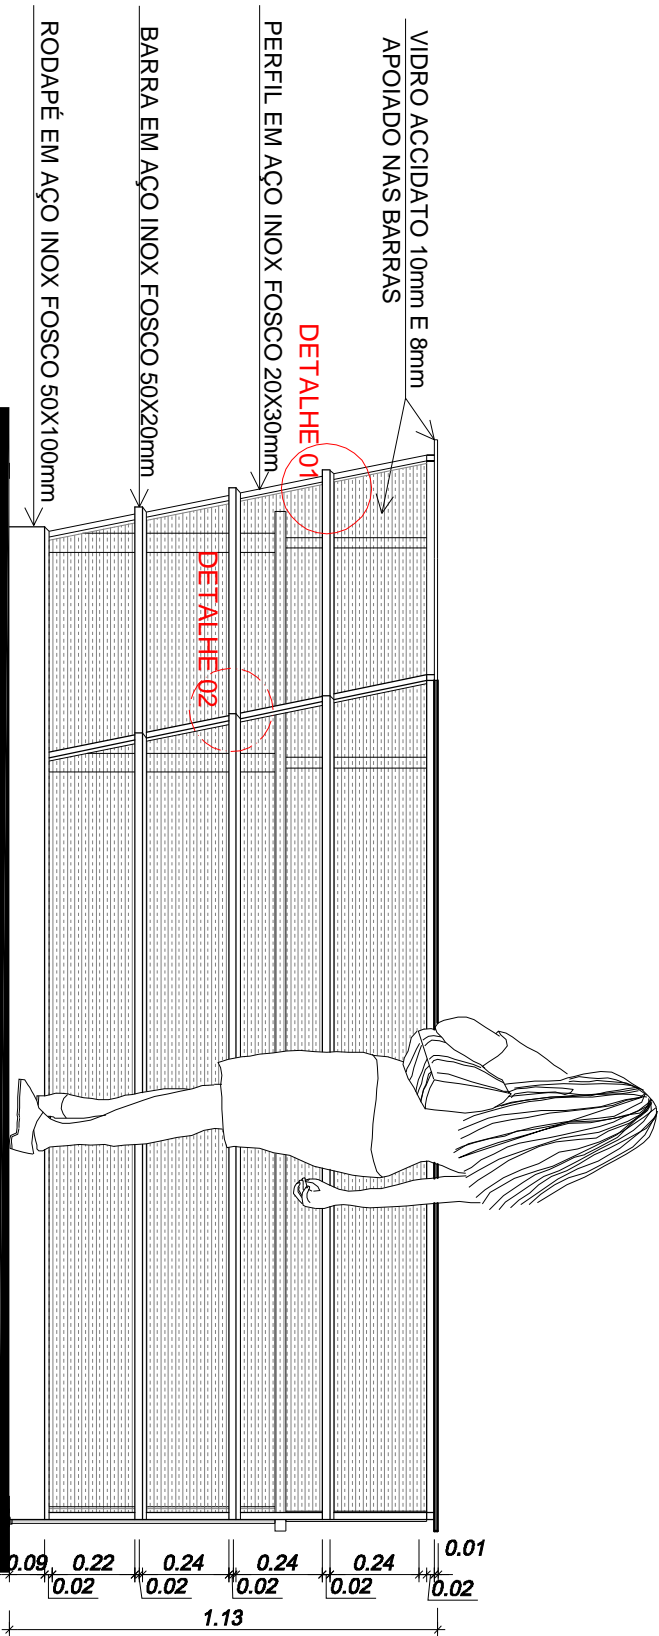

3 VISTA FRONTAL

ESCALA 1:20

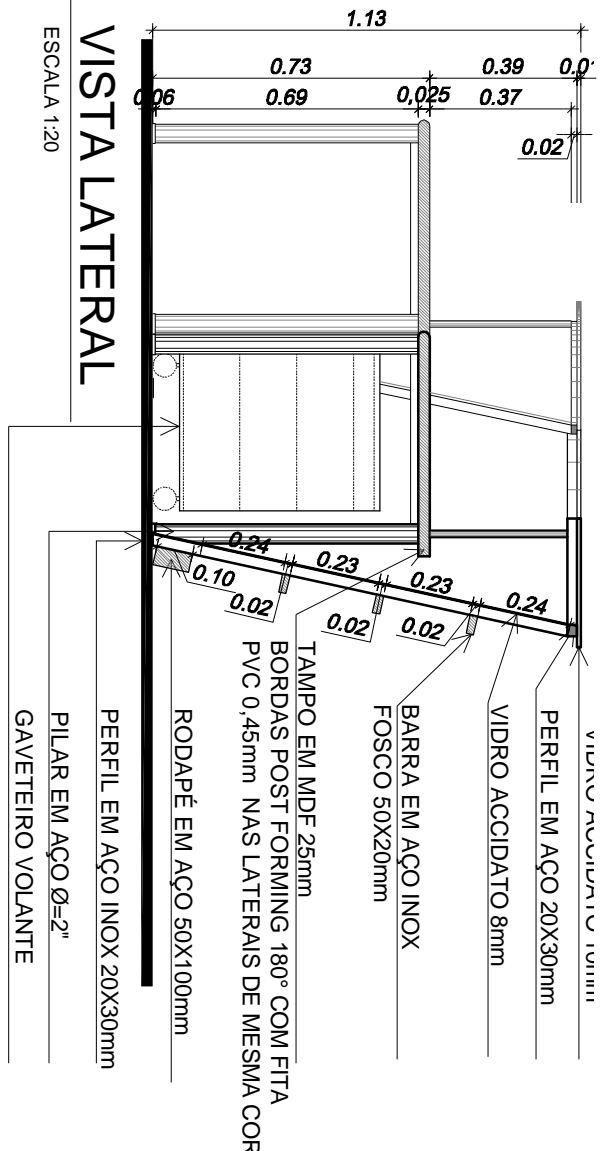


4 VISTA LATERAL

ESCALA 1:20


2.1 PLANTA BAIXA MESA

ESCALA 1:20

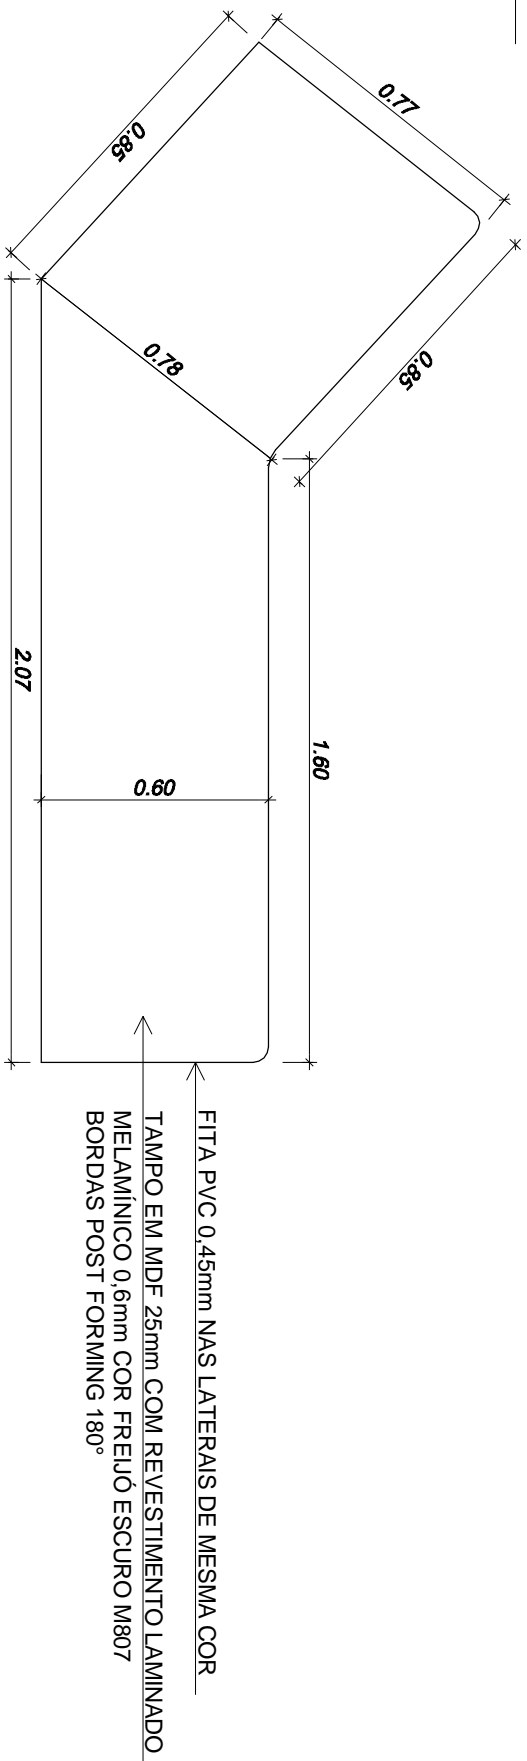


2.2 PLANTA BAIXA BALCÃO DE ATENDIMENTO

ESCALA 1:20

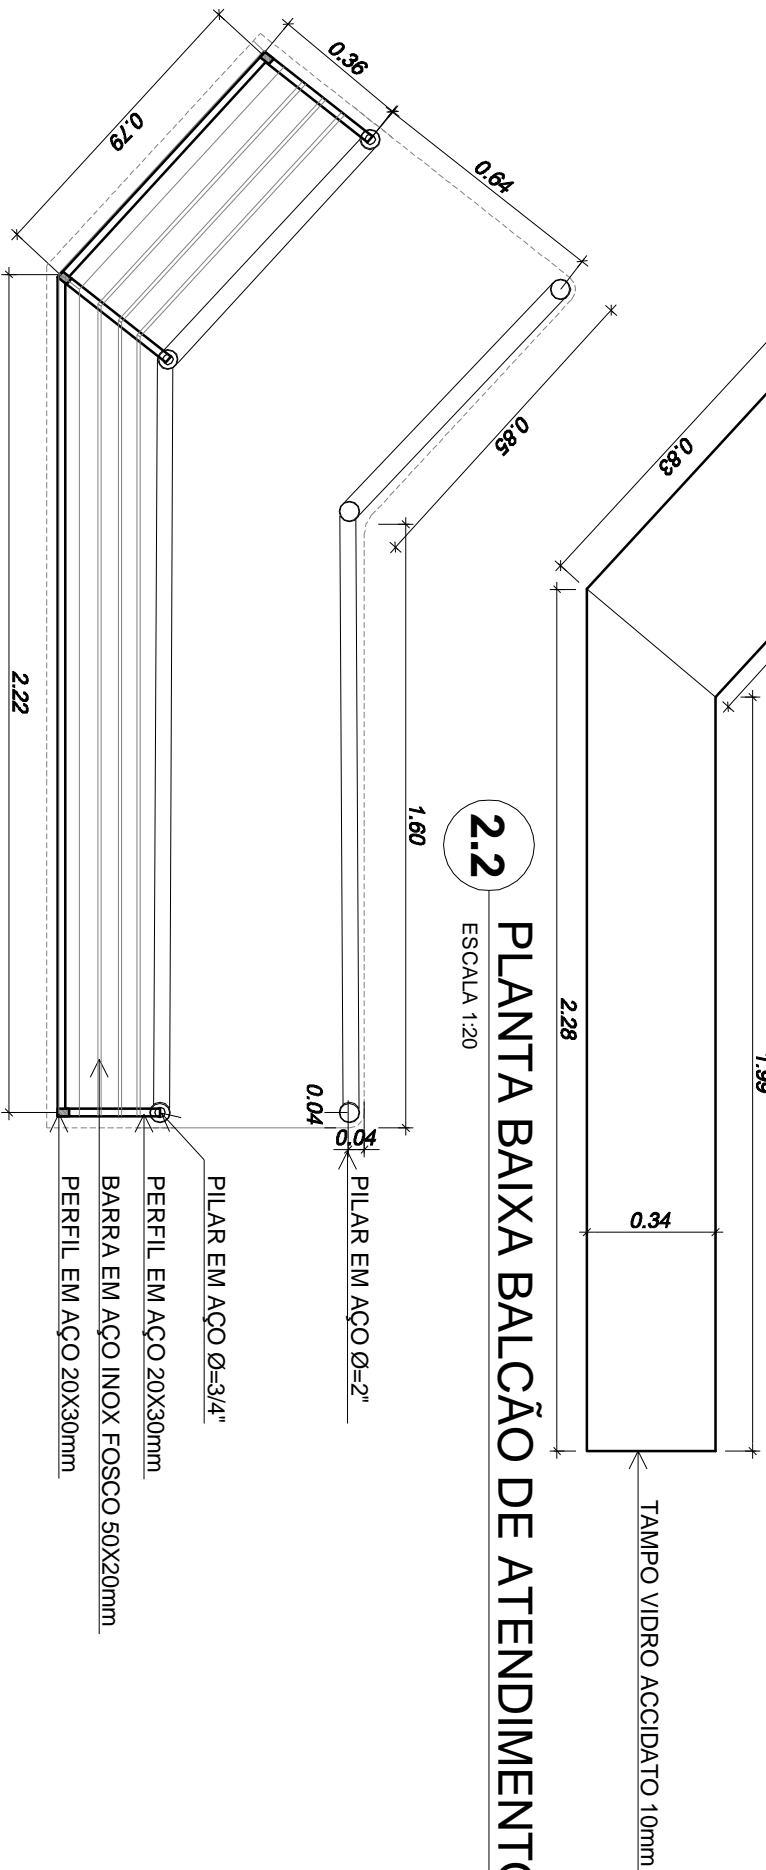

2.3 PLANTA BAIXA ESTRUTURA

ESCALA 1:20

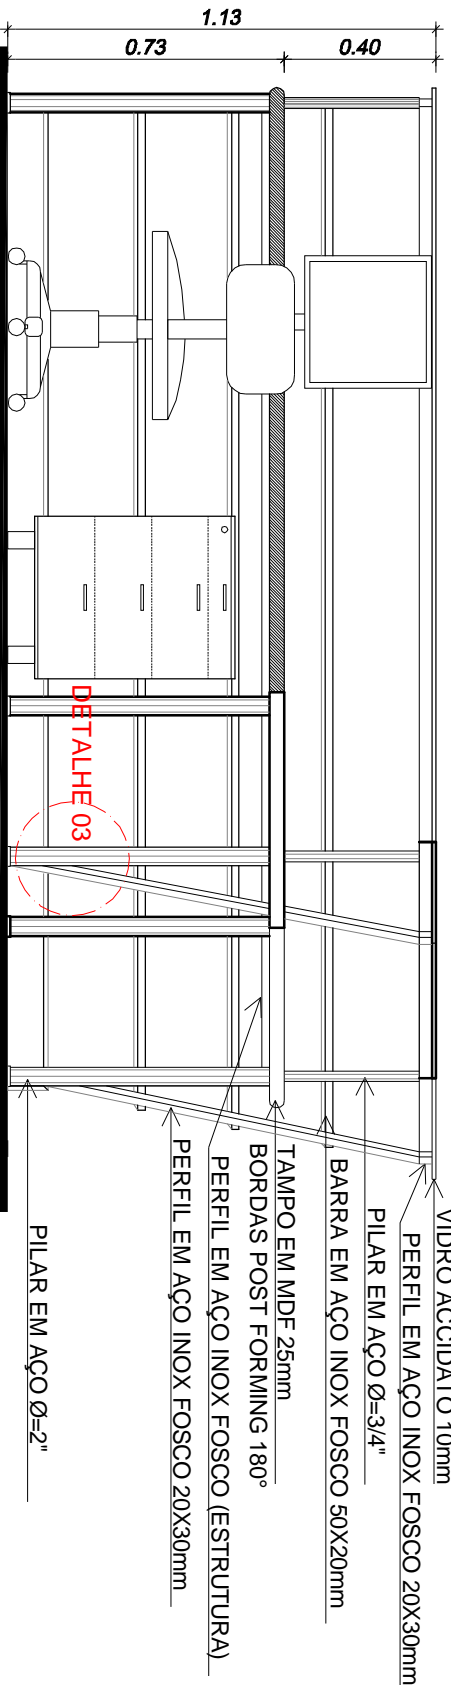

5 VISTA INTERNA

ESCALA 1:20

**Tribunal Regional Eleitoral de Santa Catarina**

OBRA:

TRIBUNAL REGIONAL ELEITORAL DE SANTA CATARINA - EDIFÍCIO ANEXO

LOCAL:

RUA ESTEVES JÚNIOR, 80 - BAIRRO CENTRO - FLORIANÓPOLIS/SC

CONTEÚDO:

BALCÃO DE ATENDIMENTO RECEPÇÃO

PLANTA, VISTAS

PRONCHAS

RESPONSÁVEL:

Carla Marcon Pinheiro Machado

PROJETO DE:

Fabiana R. Ferreira

DATA:

28.09.09

REVISÃO:

05

ESCALA:

INDICADA

ARQUIVO:

ANEXO MOBILIÁRIO RECEPÇÃO

01

102