


PAREDES A CONSTRUIR

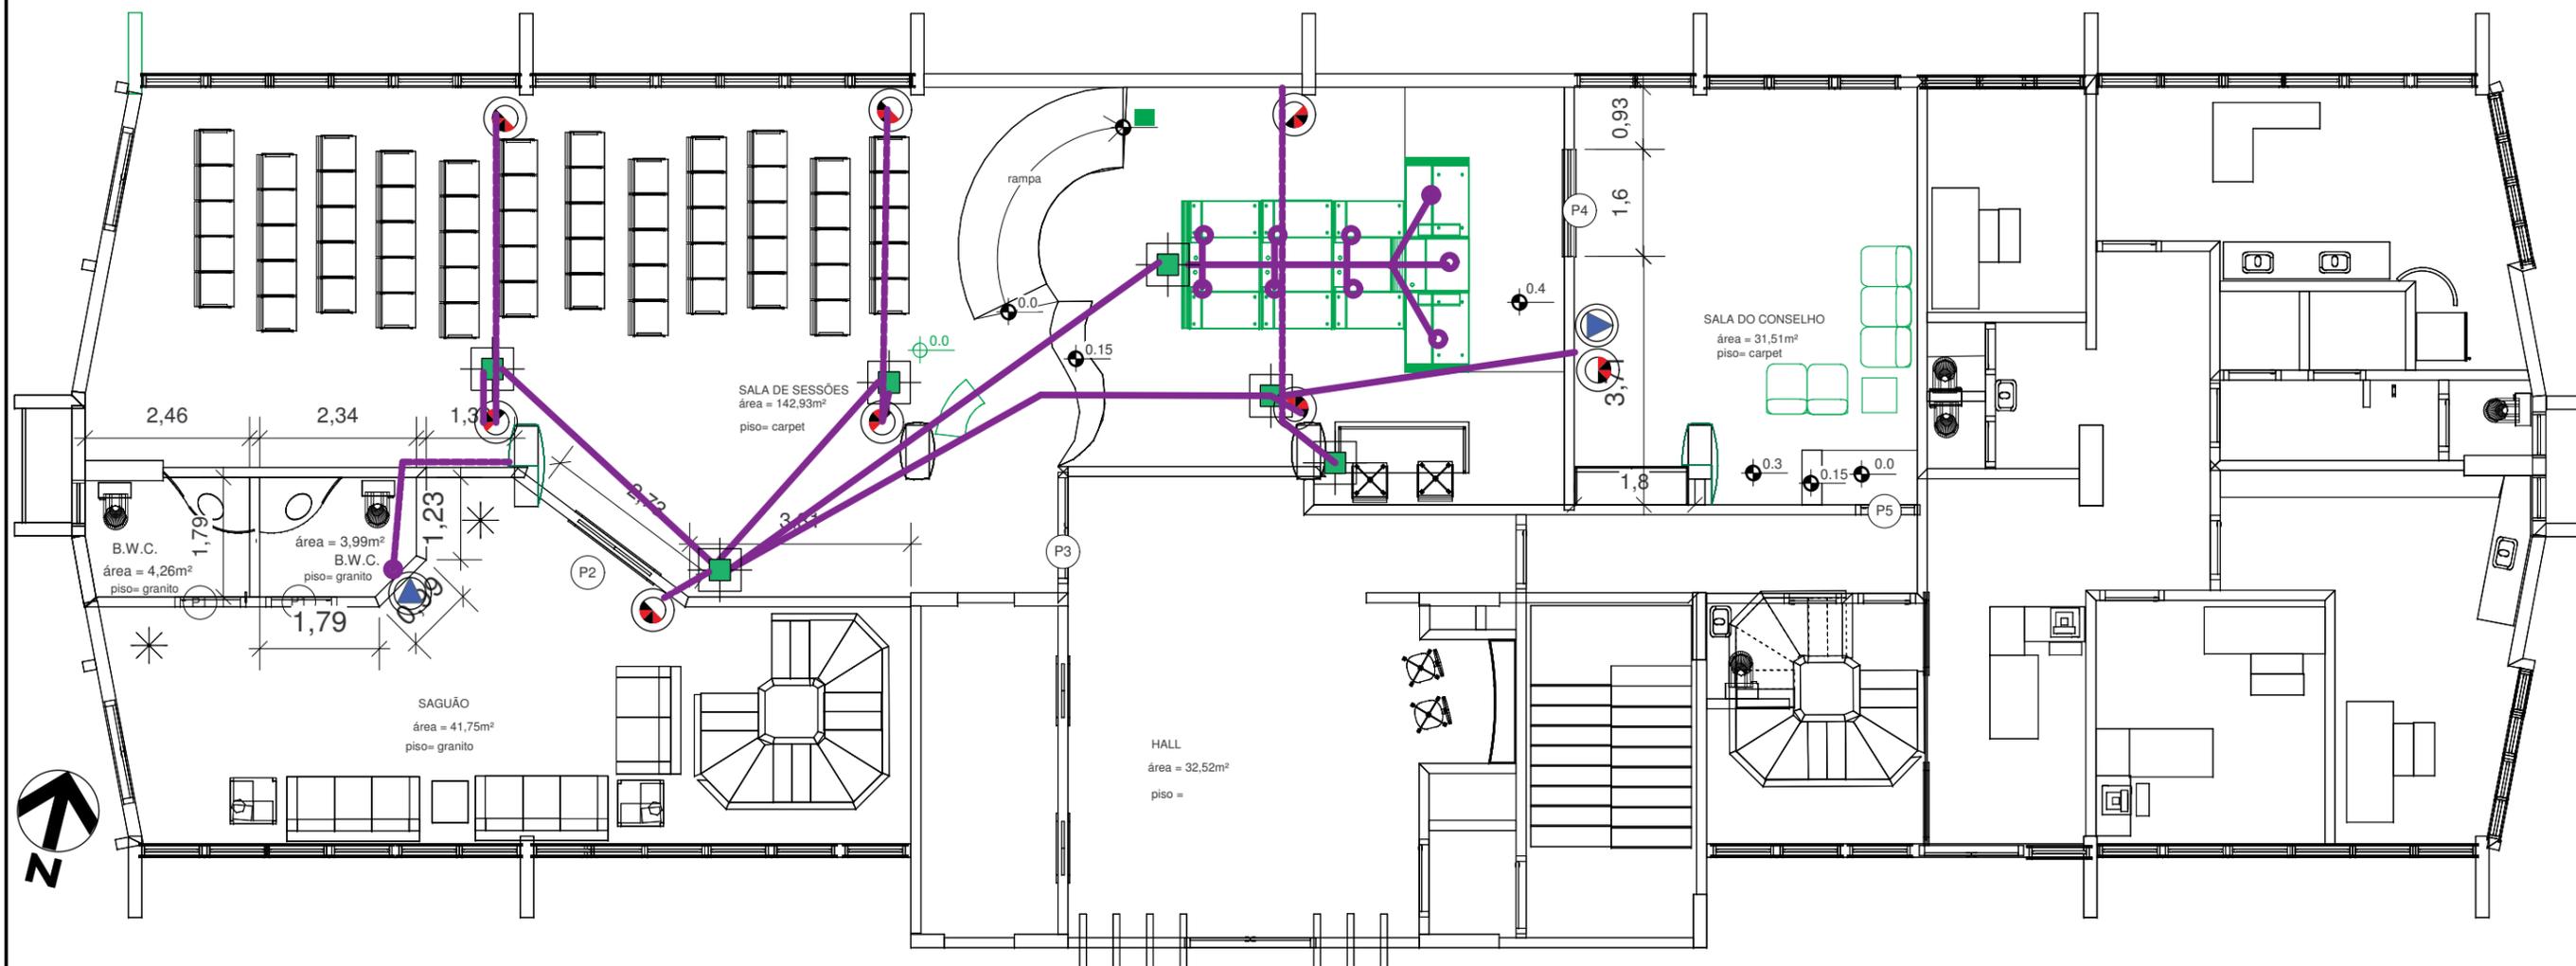

-  MICROFONE E SAÍDAS DE AUDIO E VÍDEO
-  TELEVISÃO
-  CAIXA DE SOM
-  CAIXA DE PASSAGEM
-  DUTOS (25MM P/ CXS DE SOM)
-  DUTOS (2" PARA MULTICABO, VGA E CABEAMENTO)

TRIBUNAL REGIONAL ELEITORAL DE SANTA CATARINA



REFORMA DO TÉRREO DA SEDE

LOCAL: RUA ESTEVES JR., 68 / FLORIANÓPOLIS / SC

CONTEÚDO: PROJETO DE AUDIO E VÍDEO - TÉRREO

TOTAL DE PRANCHAS	01/02	DATA: 11/06/2004	ESCALA: 1:100
PROJETO:	DESENHO:		
MAURÍCIO SOARES Técnico Judiciário	CARLA MARCON PINHEIRO MACHADO CREA/SC 054153-1		