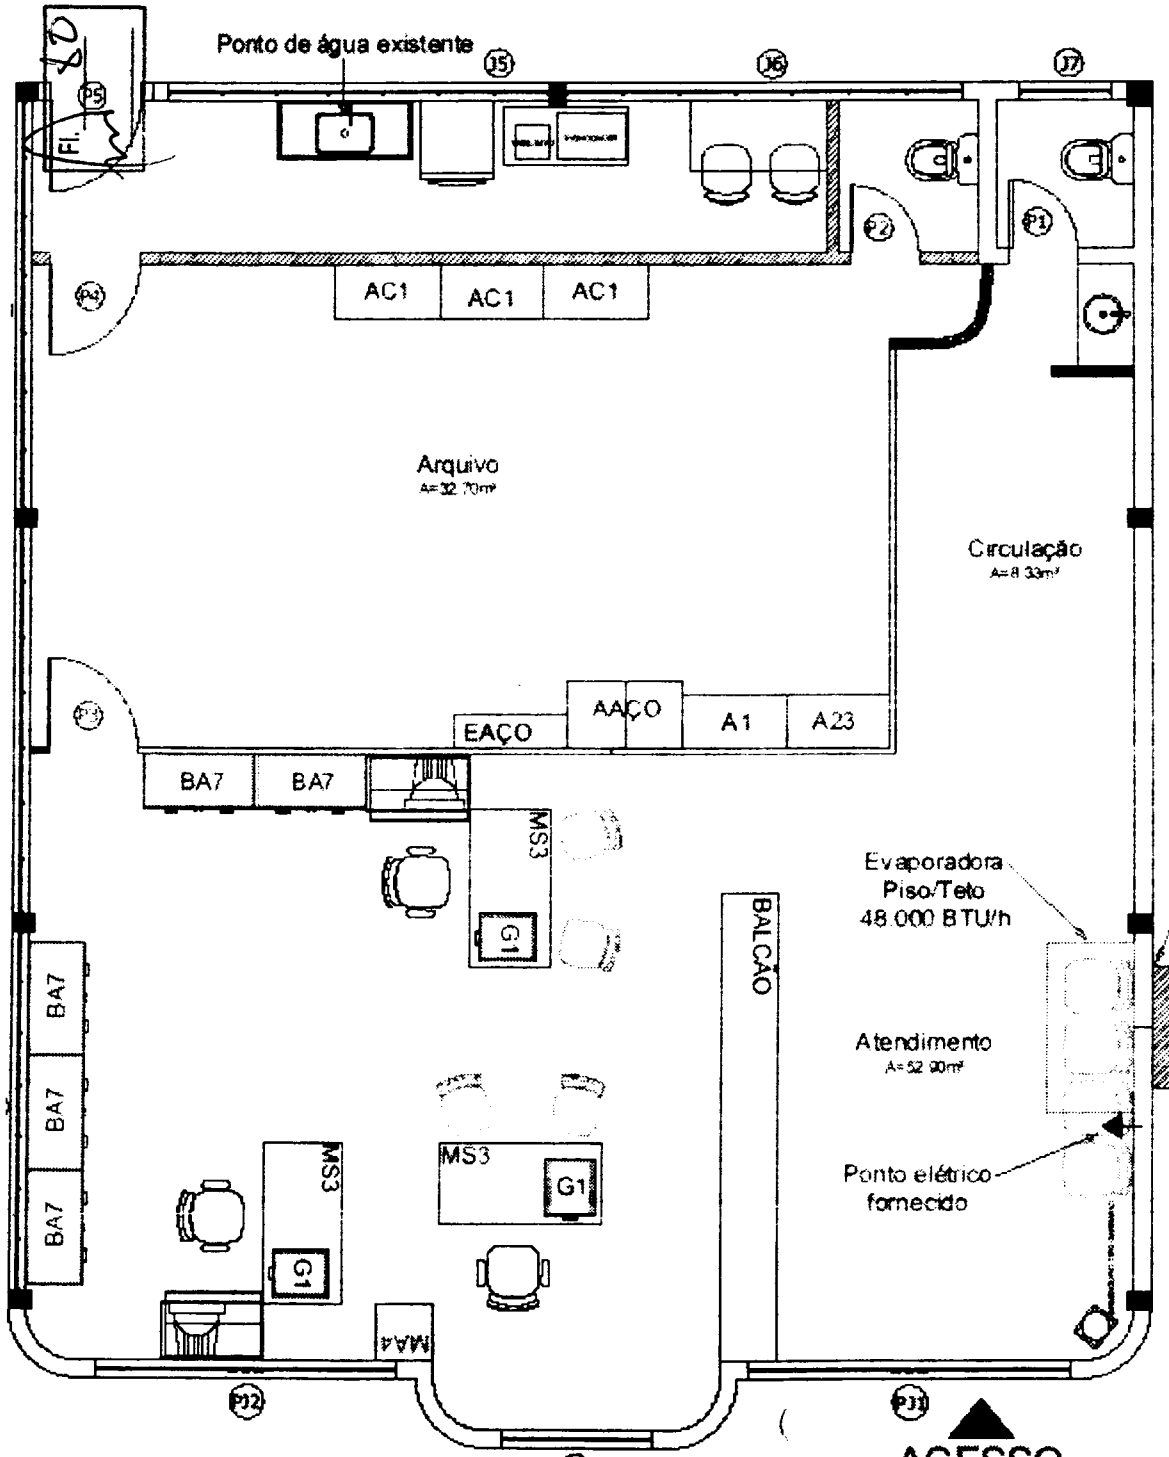

AR CONDICIONADO

OBSERVAÇÕES

1. Todas as cotas estão em metros.
2. Conferir medidas na obra.

Tribunal Regional Eleitoral de Santa Catarina

CARTÓRIO ELEITORAL DE ABELARDO LUZ - 71ª ZONA ELEITORAL

LOCAL: ABELARDO LUZ/SC

CONTEÚDO: **AR CONDICIONADO**
PLANTA BAIXA

RESPONSÁVEL TÉCNICO: Carla Marzari Pinheiro Machado

PROJETO/REA: Fabiana P. Ferreira

PRANCHA: 01/01