


POSTERIOR

FRONTAL


LATERAL

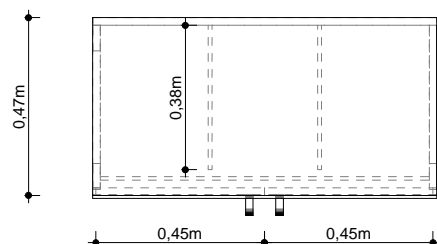


PLANTA

ATENÇÃO:

As prateleiras devem ser suportadas com peças de metal;
a altura total do móvel deve ser de 203cm;
todas as junções devem ser internas;
(sem abotoamentos na parte externa)

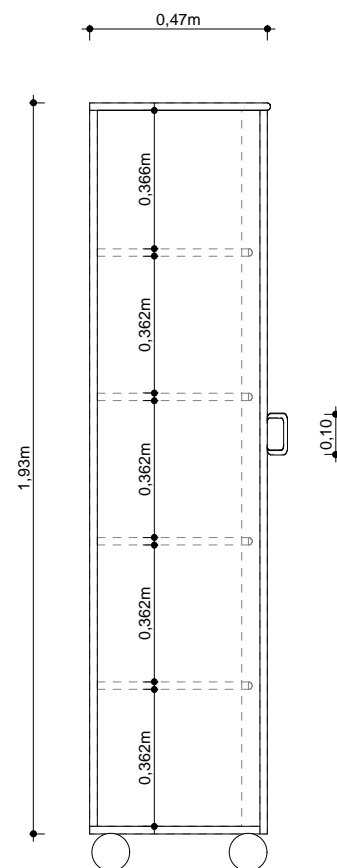

0,07m

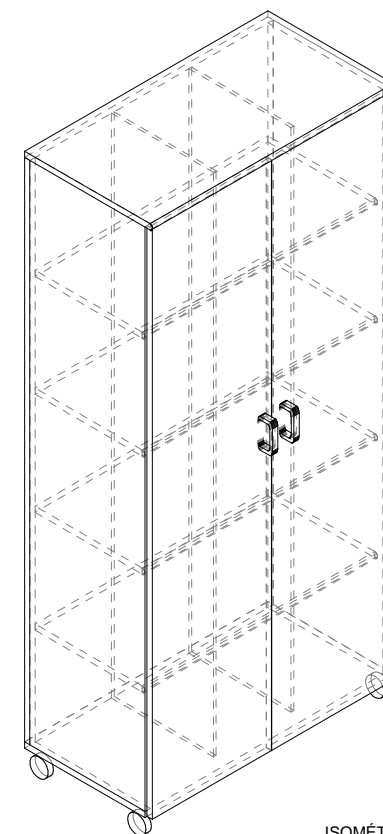

ISOMÉTRICA

| | | | |
|---|--|---|----------------|
| <p><i>Tribunal Regional Eleitoral de Santa Catarina</i></p> | | | |
| <p>MOBILIÁRIO</p> | | | |
| <p>LOCAL: RUA ESTEVES JR., 68 / FLORIANÓPOLIS / SC</p> | | | |
| <p>CONTEÚDO: A-23</p> | | | |
| <p>TOTAL DE PRANCHAS</p> | | 11/15 | DATA: 23/07/09 |
| | | | ESCALA: 1:20 |
| <p>Projeto SEA:</p> | | <p>Arquiteta responsável:</p> | |
| <p>Anderson da Silva Estagiário</p> | | <p>Carla Marcon Pinheiro Machado CREA/SC 054153-1</p> | |