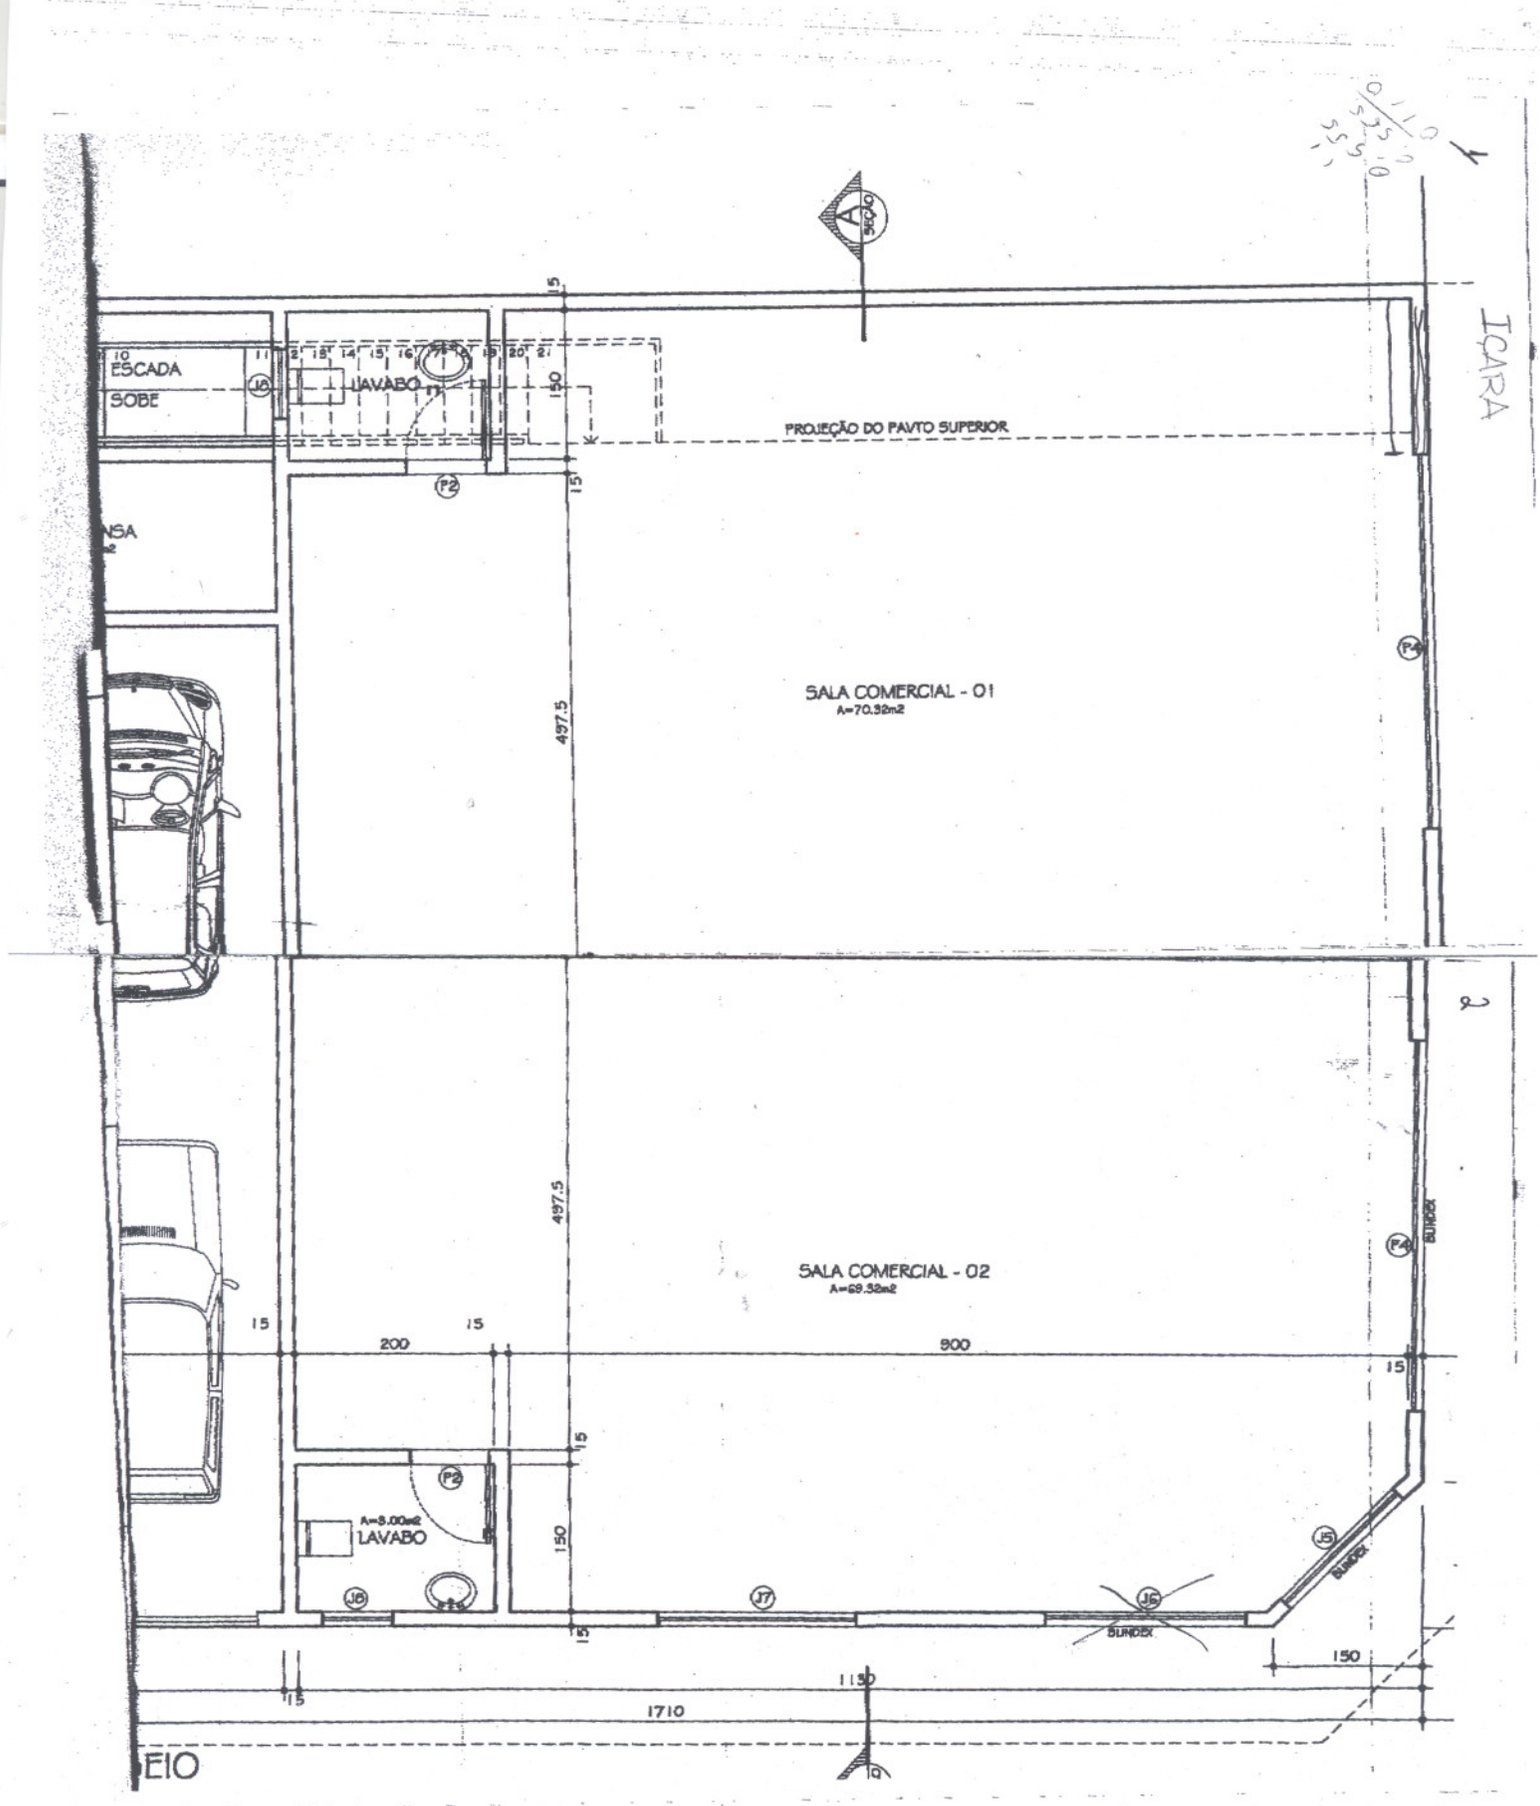

ESCADA
SOBE
LAVABO
PROJEÇÃO DO PAVTO SUPERIOR
SALA COMERCIAL - 01
A=70.32m2
SALA COMERCIAL - 02
A=69.32m2
A=3.00m2
LAVABO
497.5
150
200
900
1710
1130
BUNDEX
ICARA