



Planta Baixa
Esc 1:50

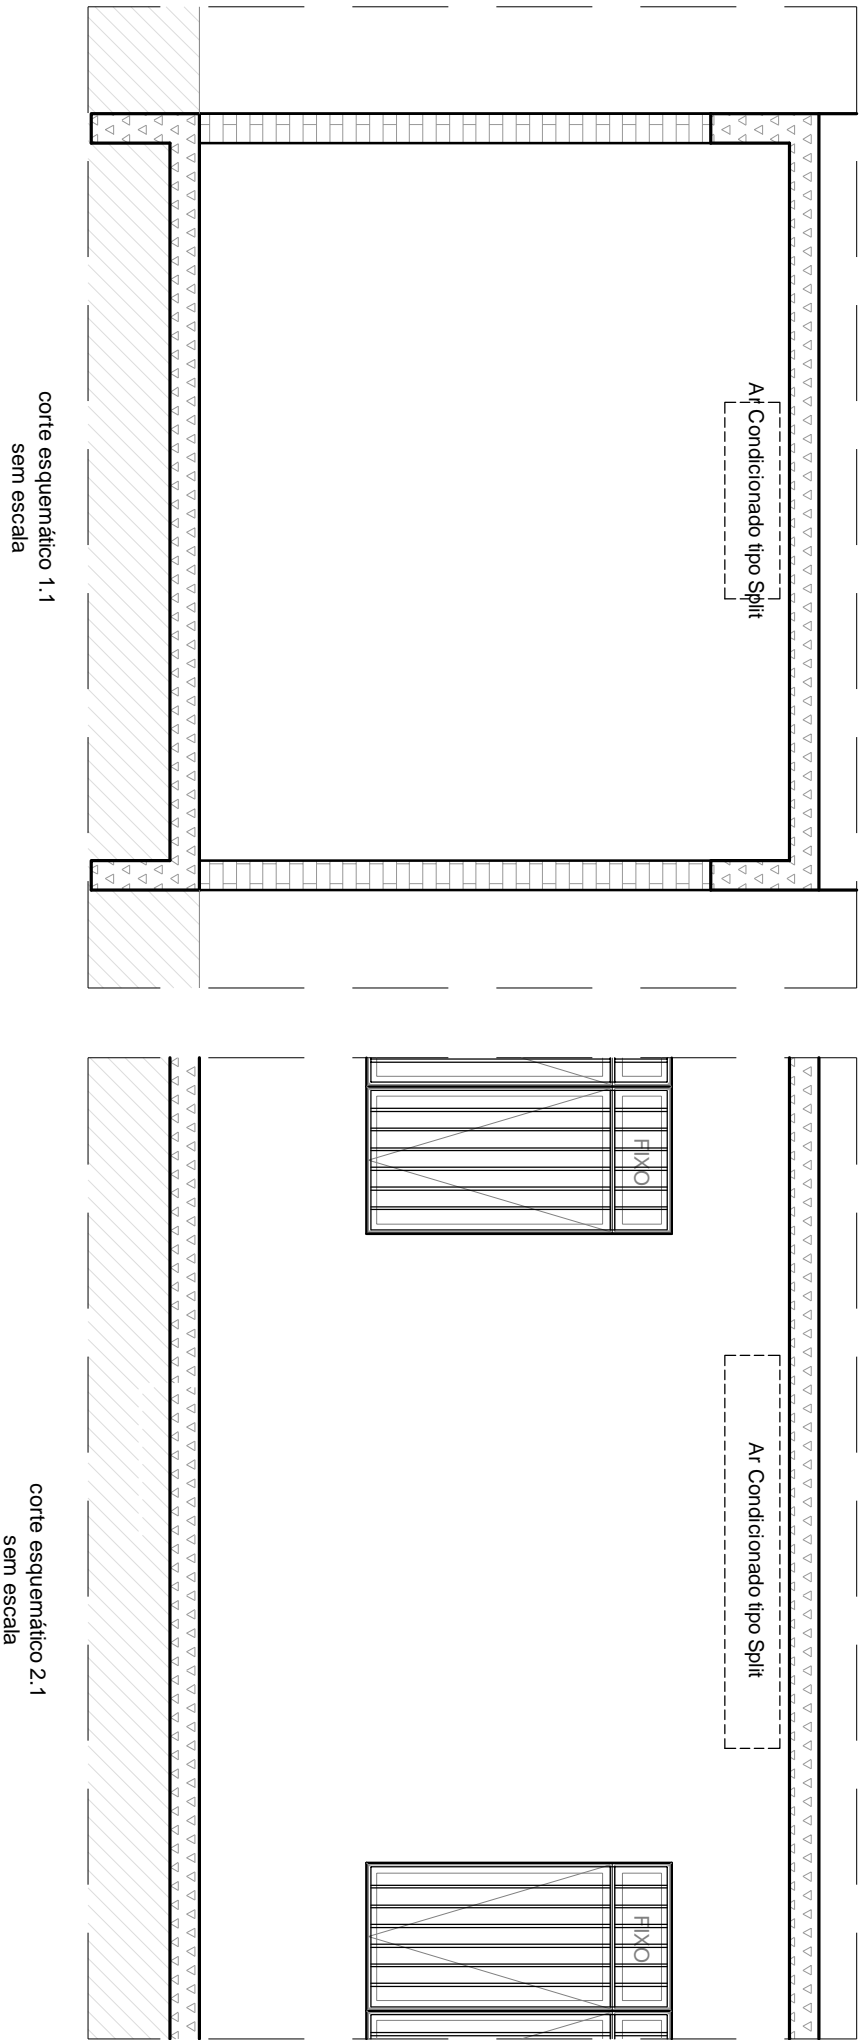

<i>Tribunal Regional Eleitoral de Santa Catarina</i>					
<div><div><div>OBRA:</div><div>CARTÓRIO ELEITORAL DE GASPAR - 64ª ZONA ELEITORAL</div></div><div><div>LOCAL:</div><div>RUA JACKICEIA ANDRADE, 66 - BAIRRO SETE DE SETEMBRO - GASPAR/SC</div></div><div><div>CONTEÚDO:</div><div>PROJETO AR CONDICIONADO PLANTA BAIXA E DETALHE</div></div></div>					
<div><div><div></div><div>RESPONSÁVEIS TÉCNICOS:</div></div><div><div><div>Carla Marcon Pinheiro Machado <small>Arquiteta e Urbanista - CREASC 054153-1</small></div><div>Fabiana R. Ferreira <small>Arquiteta e Urbanista - CREASC 089120-7</small></div><div>Rodrigo Pellissari <small>Arquiteto e Urbanista - CREASC 086800-7</small></div></div></div></div>					
<div><div>CADISTAS:</div><div>Marcus V. P. Cruz <small>Técnico em Edificações - CREASC 087586-1</small></div></div>		<div><div>REVISÃO:</div><div>02</div></div>		<div><div>ESCALA:</div><div>INDICADA</div></div>	
<div><div>DATA:</div><div>26.11.08</div></div>		<div><div>PRANCHAS:</div><div>01/01</div></div>		<div><div>ARQUIVO:</div><div>IGASPAR-PE-DRENO-PRANCHAS</div></div>	