


## QUADRO DE MATERIAIS

ITEM	ESPECIFICAÇÃO	QTD	UN
01	FECHADURA DE CENTRO. DIMENSÃO: 102x60x37mm	01	pç
02	CONTRA FECHADURA DE CENTRO P/ SM 1050. DIMENSÃO 102x60x37mm	01	pç
03	DOBRADIÇA INFERIOR. DIMENSÃO: 144x52x31mm	02	pç
04	DOBRADIÇA SUPERIOR. DIMENSÃO: 145x52x31mm	02	pç
05	SUPORTE DE BATENTE C/ PIVÔ. DIMENSÃO: 149x52x31mm	02	pç
06	SUPORTE SIMPLES DE CANTO. DIMENSÃO: 52x52x32mm	02	pç
07	MOLA HIDRÁULICA DE PISO. DIMENSÃO: 275x80x50mm	02	pç
08	TRINCO DE PISO. DIMENSÃO: 104x52x35mm	01	pç
09	BUCHA EMBUTIDA PARA TRINCO 1335. DIMENSÃO: 17x24mm	01	pç
10	BANDEIRA EM VIDRO TEMPERADO. DIMENSÃO: 1.54X0.50m	01	pç
11	PORTAS EM VIDRO TEMPERADO.	02	pç

## OBSERVAÇÕES


1. Conterir medidas no local.
2. Acessórios e ferragens da porta de vidro serão todos da marca Dorma ou similar.

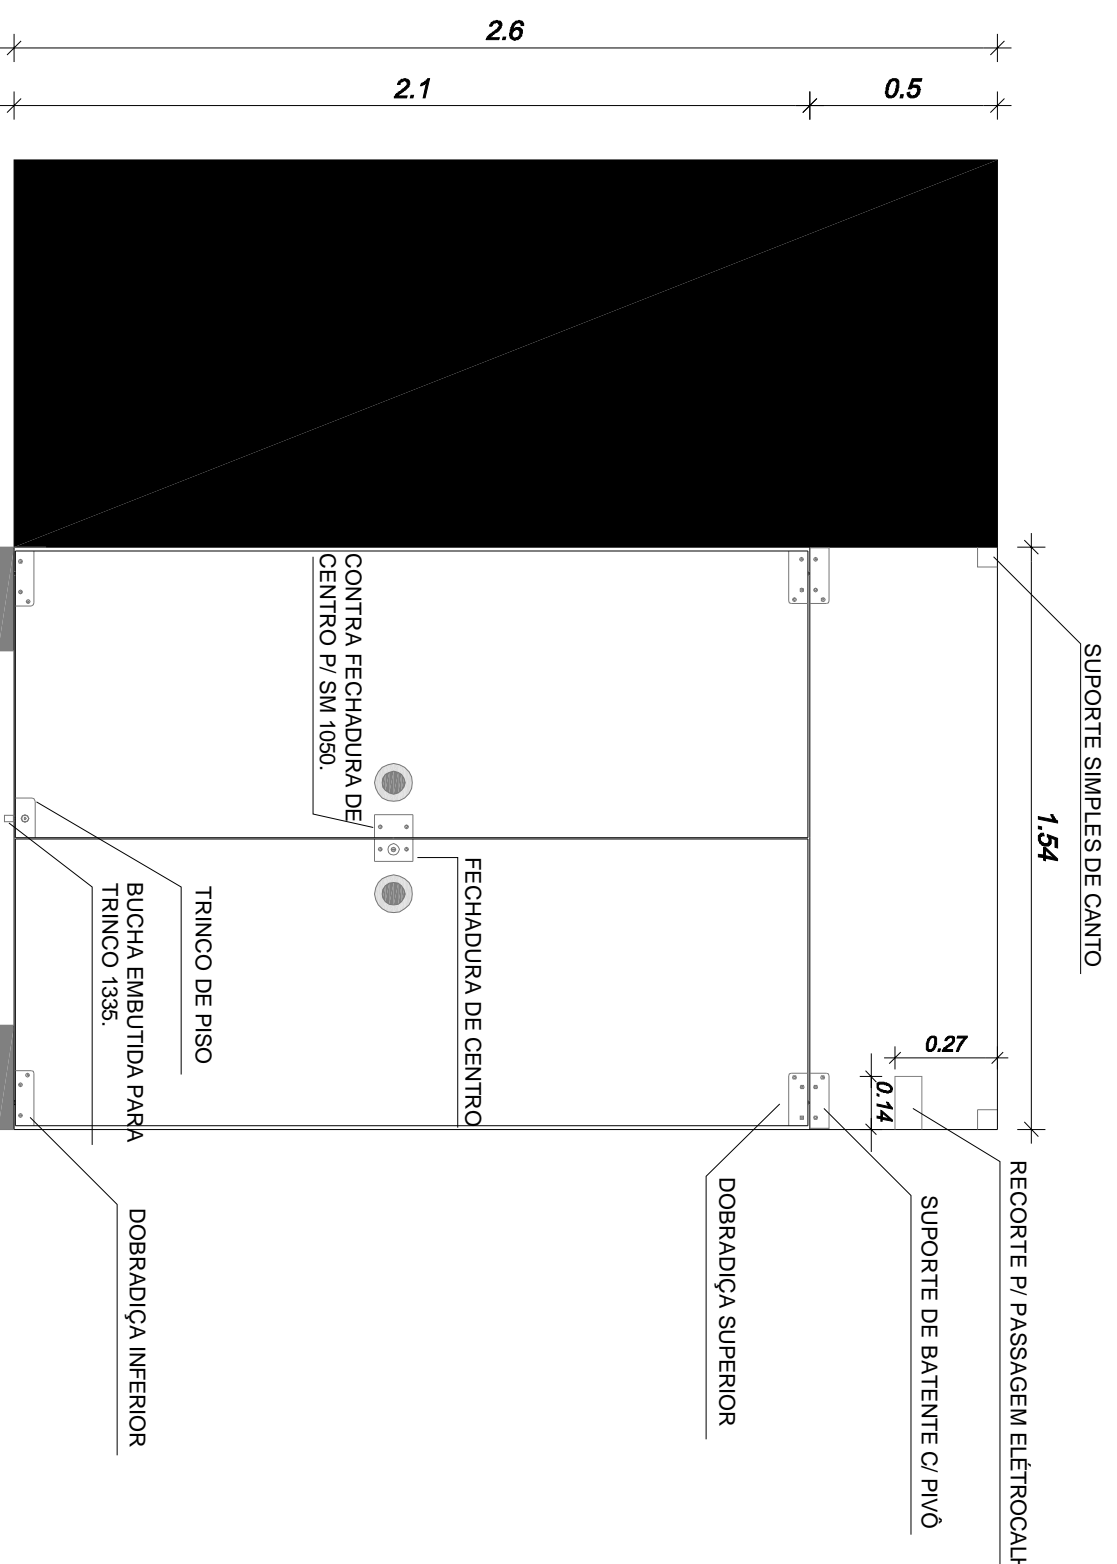

## 1 PORTA VIDRO

ESCALA 1:20

MOLA HIDRÁULICA DE PISO.

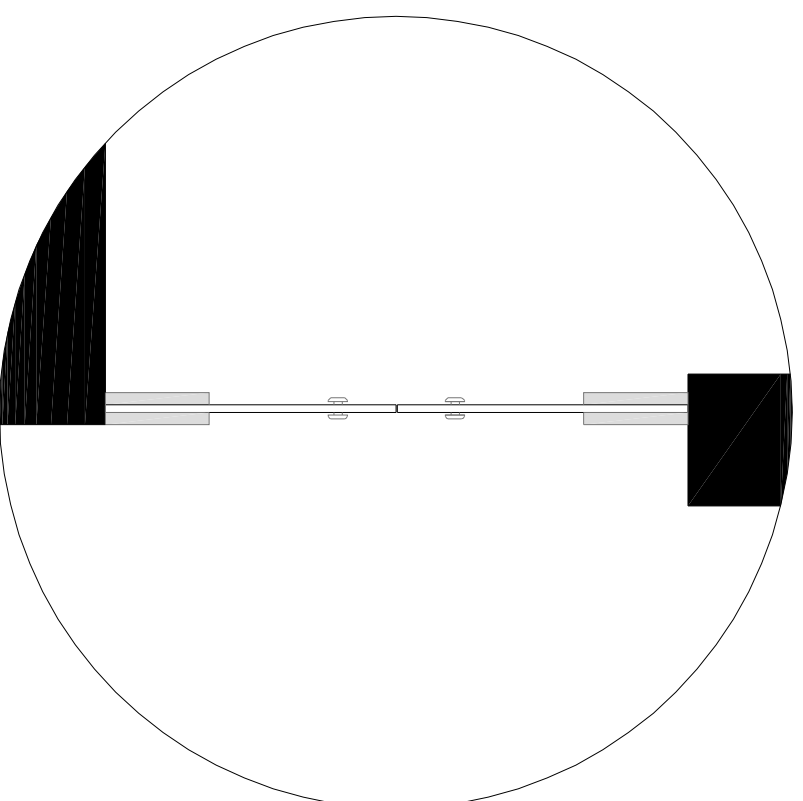

## 2 DETALHE

ESCALA

# Tribunal Regional Eleitoral de Santa Catarina

LOCAL:

EDIFÍCIO SEDE  
RUA ESTEVES JUNIOR, 68 - FLORIANÓPOLIS/SC

CONTEÚDO:

**PORTA DE VIDRO 7º ANDAR COSE**  
DETALHAMENTO



RESPONSÁVEL TÉCNICO:

SEÇÃO DE ENGENHARIA E ARQUITETURA:

PROPRIETÁRIO:

**Carla Marcon Pinheiro Machado**  
Arquiteta e Urbanista - CREA/SC 054153-1

Tribunal Regional Eleitoral de Santa Catarina  
CNP.J. 05.858.951/0001-93

DESENHO: **Ismail dos Santos**

Técnico em Edificações - CREA/SC 092794-3

ESCALA:

INDICADA

PRANCHA:

**01** /01

DATA: 24.08.10

REVISÃO: 00

ARQUIVO:

[SEDE] 7º ANDAR COSE