


QUANTIFICAÇÃO

ESPECIFICAÇÃO	QTD	UN
Divisória Gesso Acartonado	26,56	m²

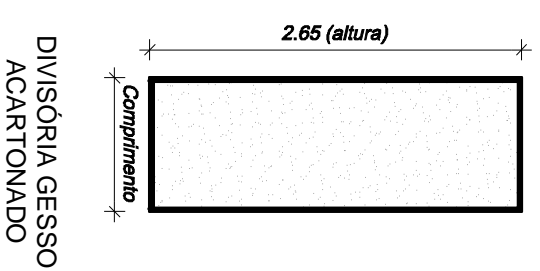

ESPECIFICAÇÕES DO MATERIAL

1. Divisórias em gesso acartonado composta de estrutura de perfis de aço zincado e chapas de gesso em ambas as faces; altura até o forro; espessura de 9,5mm; tipo de chapa ST - para paredes de uso geral; isolamento acústico com lâ de rocha no miolo; acabamento liso.

OBSERVAÇÕES

1. Todas as medidas estão em metros.
2. Conferir medidas no local.
3. A empresa deverá atentar para a quantidade de recortes necessários junto ao teto.
4. A empresa contratada deverá fornecer todos os materiais e equipamentos necessários à execução do projeto.

Tribunal Regional Eleitoral de Santa Catarina



RESPONSÁVEL TÉCNICO:

Rodrigo Peilissari

Arquiteto e Urbanista - CREA/SC 086650-7

SEÇÃO DE ENGENHARIA E ARQUITETURA:

Carla Marcon Pinheiro Machado

Arquiteta e Urbanista - CREA/SC 054153-1

PROPRIETÁRIO:

Tribunal Regional Eleitoral de Santa Catarina

CNPJ: 05.958.851/0001-93

LOCAL: CARTÓRIOS ELEITORAIS DA 12ª, 13ª, 100ª e 101ª ZONAS ELEITORAIS
RUA ESTEVES JUNIOR, 157 - CENTRO - FLORIANÓPOLIS - SC

PROJETO EXECUTIVO:
DIVISÓRIAS EM GESSO ACARTONADO

PROPRIETÁRIO:


Tribunal Regional Eleitoral de Santa Catarina

CNPJ: 05.958.851/0001-93

PROPRIETÁRIO:

Tribunal Regional Eleitoral de Santa Catarina

CNPJ: 05.958.851/0001-93

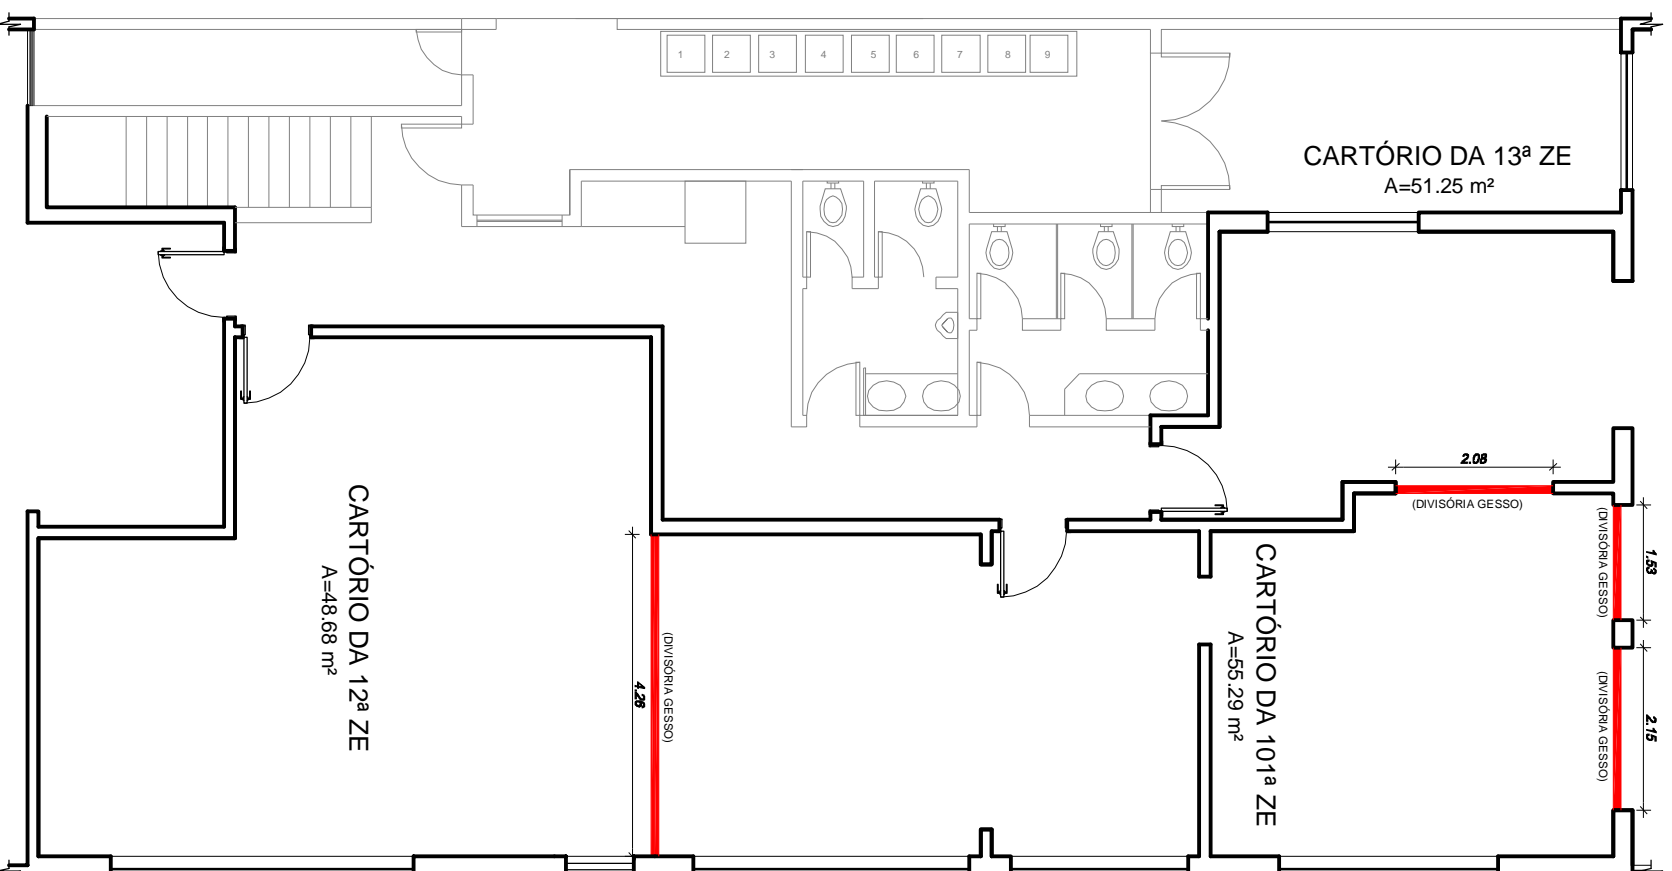

DIVISÓRIAS - PAV. SUPERIOR

1

ESCALA 1:100

DESENHO: ALEXANDRA NADAL

REVISÃO: 00

ARQUIVO: TRES-C-FLORIANÓPOLIS Divisórias Gesso Acartonado

PRANCHA: 01 / 01