


QUANTIFICAÇÃO


ESPECIFICAÇÃO		QTD	UN
Divisória Painel Painei		13,23	m²
Porta Completa		01	unidade

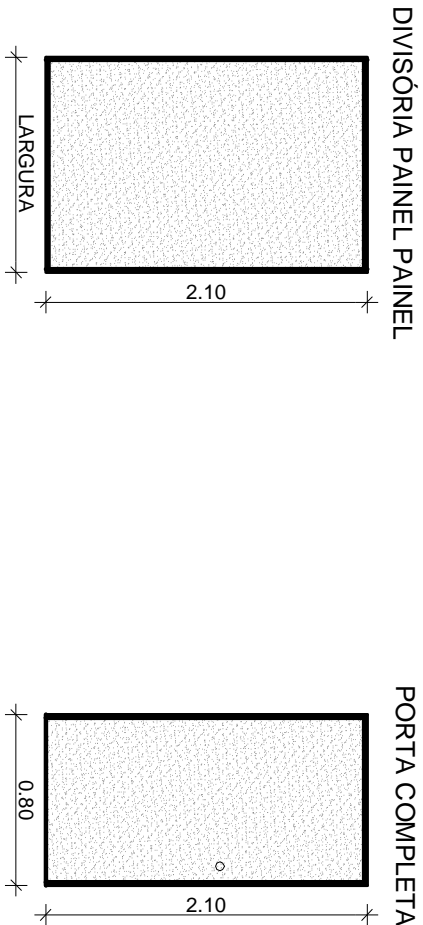

1

Layout Atual - Térreo

ESCALA: 1:50

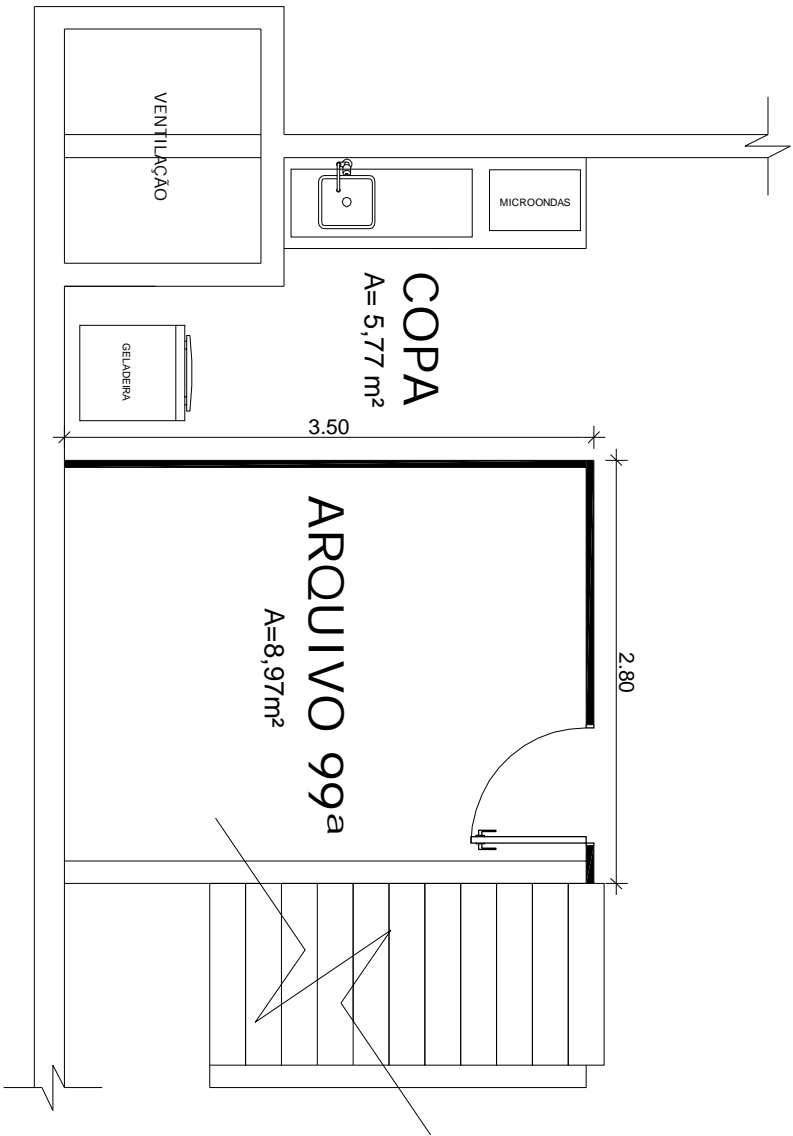

2


Layout Alterado - Térreo

ESCALA: 1:50

OBSERVAÇÕES

1. Todas as medidas estão em metros.
2. Conferir medidas no local.
3. Divisórias com altura de 2,10m e vão com espaço de 0,26m.
4. A empresa contratada deverá fornecer todos os materiais e equipamentos necessários à execução do projeto.

Tribunal Regional Eleitoral de Santa Catarina

		LOCAL:	CARTÓRIOS ELEITORAIS DE TUBARÃO - 33ª e 99ª ZES	
			AV. MARCOLINO MARTINS CABRAL, 1315, ED. COML. PHL, 2º PISO, TUBARÃO - SC	
		PROJETO EXECUTIVO:	PROJETOS DE DIVISÓRIAS	
			COPA E ARQUIVO 99ª ZE	
RESPONSÁVEL TÉCNICO:		SEÇÃO DE ENGENHARIA E ARQUITETURA:	PROPRIETÁRIO:	
<div>Rodrigo Peilissari</div> <div>Arquiteto e Urbanista - CREA/SC 086850-7</div>		<div>Carla Marcon Pinheiro Machado</div> <div>Arquiteta e Urbanista - CREA/SC 054153-1</div>	<div>Tribunal Regional Eleitoral de Santa Catarina</div> <div>CNPJ: 05.858.851/0001-93</div>	
DESENHO:	Alexandra Nadal	ESCALA:	INDICADA	
DATA:	29.06.11	REVISÃO:	00	ARQUIVO:
		[TRE-TUBARÃO] Divisórias Copa e Arquivo 99ª		
		PRANCHA:	01 / 01	