

1


Planta de Situação

ESCALA: 1:1000

2

Planta de Localização

S/ESCALA

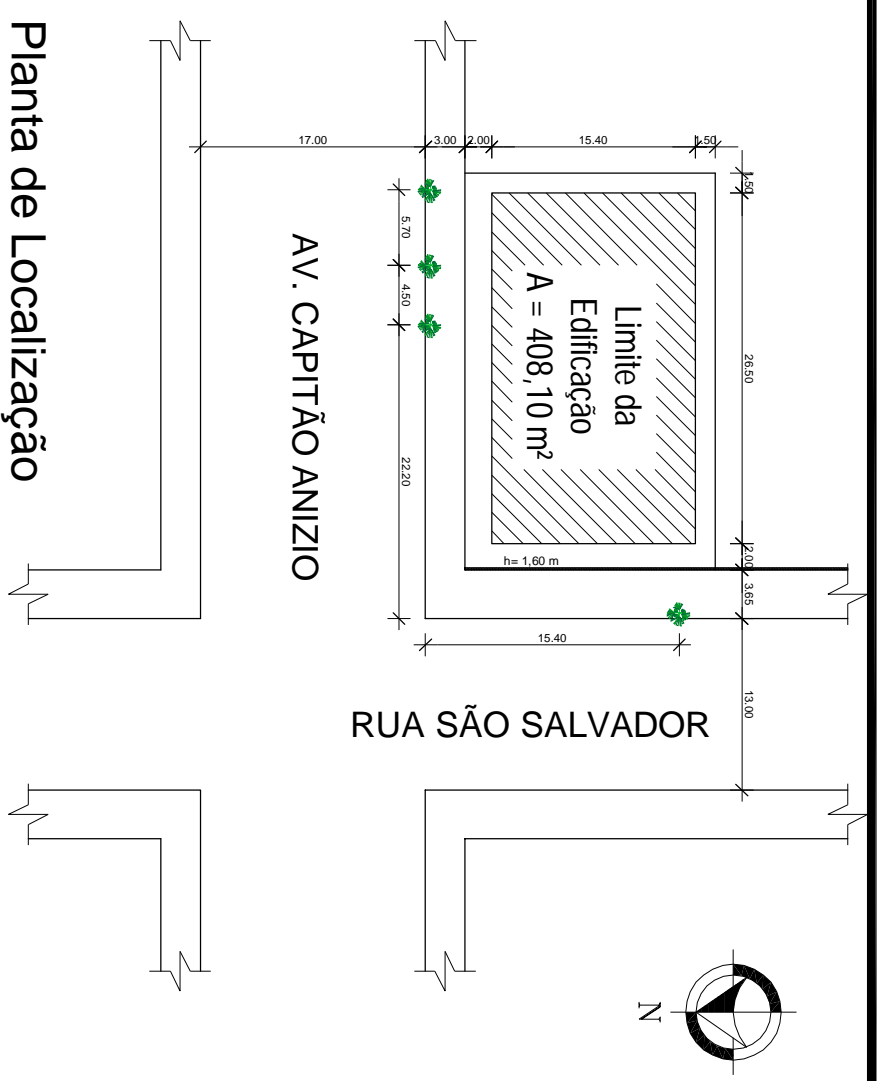

1. Todas as medidas estão em metros.
2. Conferir medidas no local.

OBSERVAÇÕES

QUADRO DE ÁREAS

Área do Terreno

567,00 m²

Tribunal Regional Eleitoral de Santa Catarina



LOCAL: CARTÓRIO ELEITORAL DE PINHALZINHO 66ª ZONA ELEITORAL
 AVENIDA CAPITÃO ANIZIO, S/N, CENTRO, PINHALZINHO - SC

PROJETO EXECUTIVO: **PROJETO DE ARQUITETURA**
 PLANTA DE SITUAÇÃO E LOCALIZAÇÃO

RESPONSÁVEL TÉCNICO:	SEÇÃO DE ENGENHARIA E ARQUITETURA:	PROPRIETÁRIO:
Rodrigo Peissari Arquiteto e Urbanista - CREA/SC 086850-7	Carla Marcon Pinheiro Machado Arquiteta e Urbanista - CREA/SC 054153-1	Tribunal Regional Eleitoral de Santa Catarina CNPJ: 05.858.851/0001-93
DESENHO: Alexandra Nadal	ESCALA: INDICADA	PRANCHA: 01 / 01
DATA: 15.07.11	REVISÃO: 00	
	ARQUIVO: [TRE-PINHALZINHO] PLANTA SITUAÇÃO	