




PLANTA

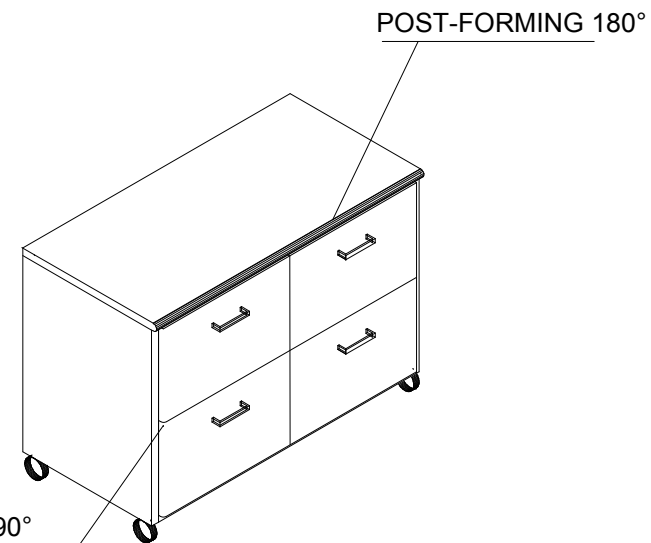

PERSP. AXONOMÉTRICA

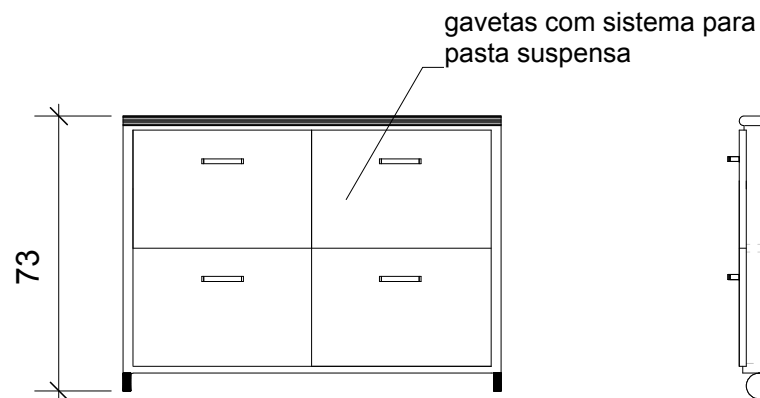

VISTA FRONTAL

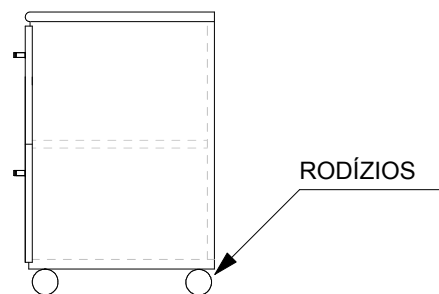

VISTA LATERAL

Tribunal Regional Eleitoral de Santa Catarina			
	MOBILIÁRIO		
	LOCAL: RUA ESTEVES JR., 68 / FLORIANÓPOLIS / SC		
	CONTEÚDO: BA15		
TOTAL DE PRANCHAS	12/16	DATA: agosto/2010	ESCALA: 1:20
Seção de Engenharia e Arquitetura <div style="text-align: right;"> Carla Marcon Pinheiro Machado CREA/SC 054153-1 </div>			