


QUANTIFICAÇÃO

ESPECIFICAÇÃO	QTD	UN
Divisória Painel Vidro Painel (PVP)	34,74	m²
Divisória Painel Vidro (PV)	15,29	m²
Porta completa	03	un

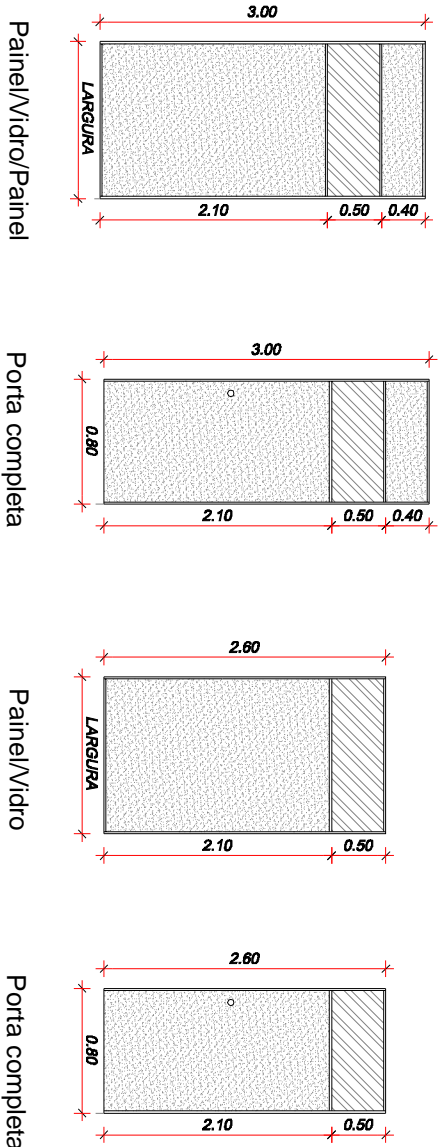


OBSERVAÇÕES

1. Todas as medidas estão em metros.
2. Confeir medidas no local.
3. Divisórias sob viga pé direito igual 2,60m, as demais divisórias pé direito 3,00m.

LEGENDA

Divisória

Tribunal Regional Eleitoral de Santa Catarina




LOCAL:

CARTÓRIO ELEITORAL DA 51ª ZONA ELEITORAL

PROJETO EXECUTIVO:

RUA ANTONIO CARLOS MEDEIROS Nº 531, SALA 01- SANTA CECÍLIA - SC

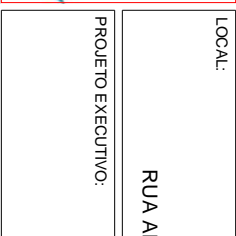

PROJETO EXECUTIVO:

DIVISÓRIAS

RESPONSÁVEL TÉCNICO:

SEÇÃO DE ENGENHARIA E ARQUITETURA:

PROPRIETÁRIO:

Carla Marcon Pinheiro Machado

Arquiteta e Urbanista - CREV/SC 054153-1

Tribunal Regional Eleitoral de Santa Catarina

CNPJ: 05.858.851/0001-93

DESENHO:

Régis Portela

ESCALA:

INDICADA

PRANCHA:

DATA:

26.03.2012


REVISÃO:

01

ARQUIVO:

[TRE/SC-SANTA CECÍLIA] DIVISÓRIAS

01 /01

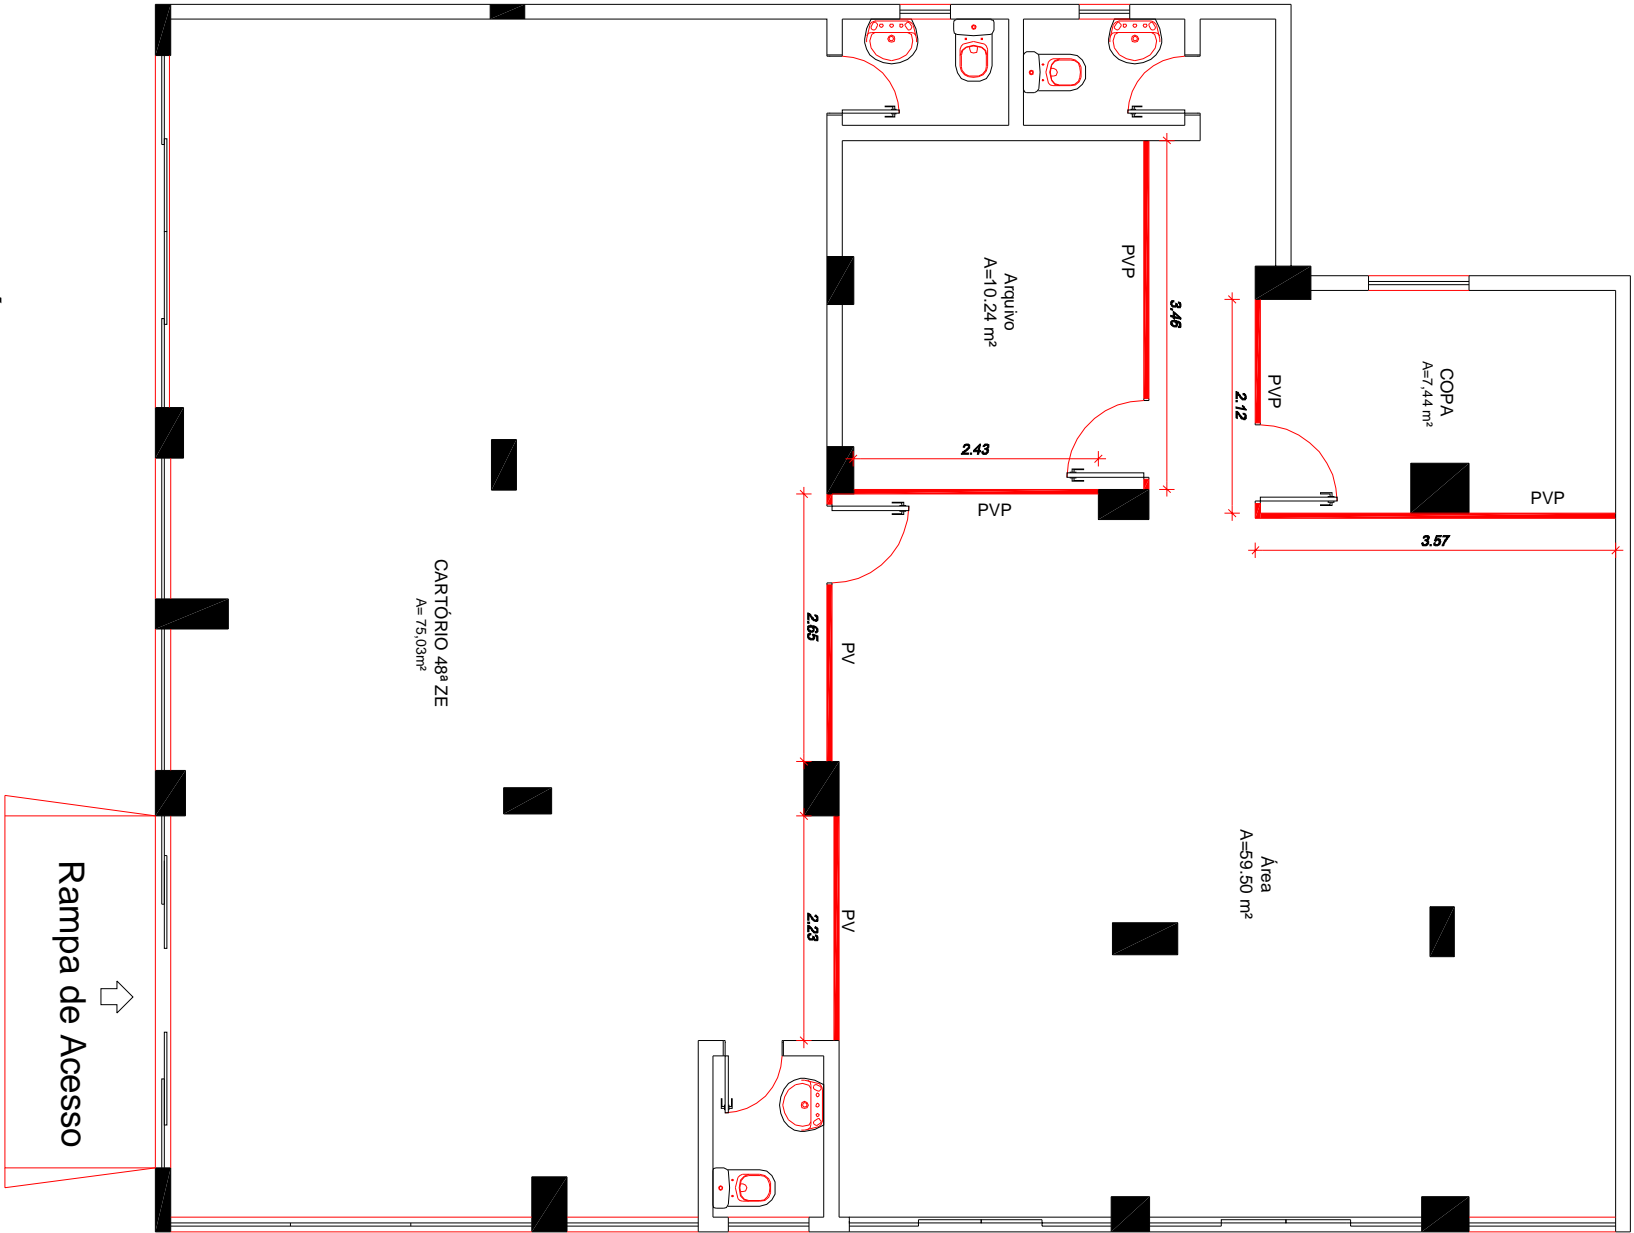

DIVISÓRIAS

ESCALA 1:75