


3

P1 - Detalhe

ESCALA: 1:20

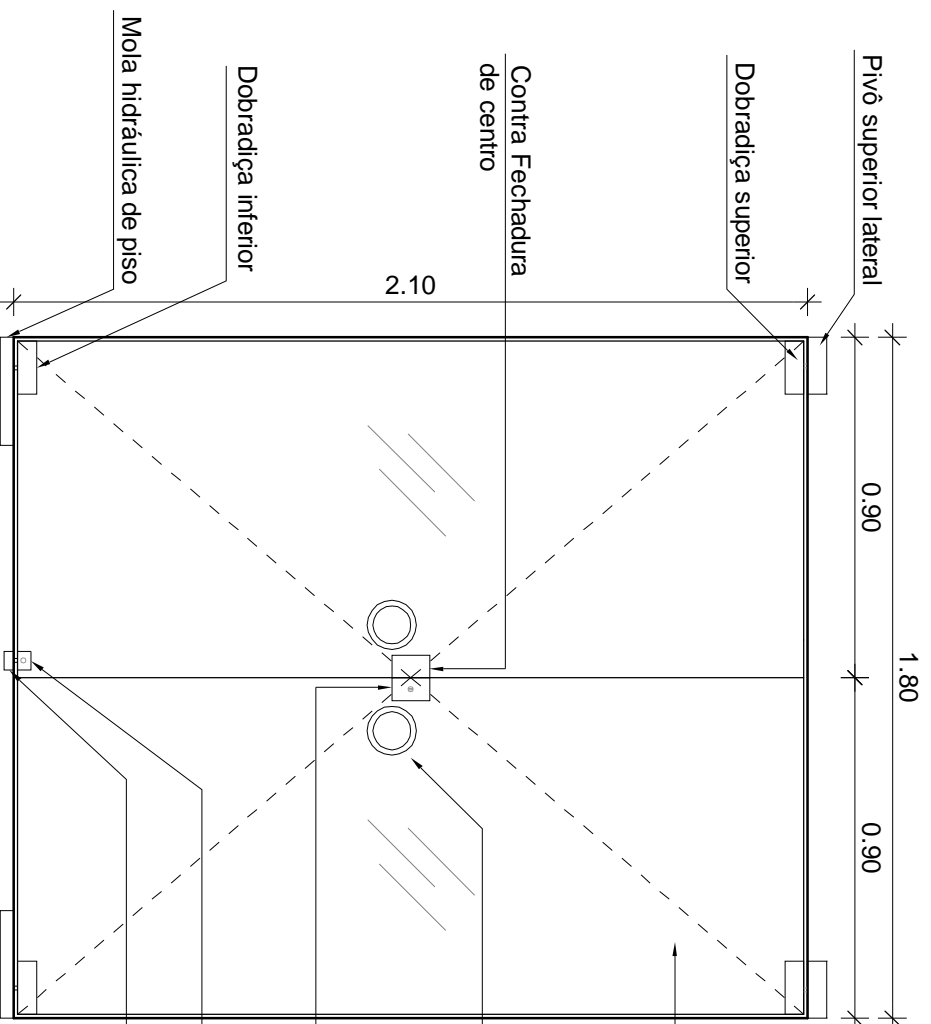

Vidro temperado 10 mm

Puxador Concha em madeira, para porta de vidro temperado

Fechadura de centro

Trinco de piso

Espelho para trinco de piso

4

P2 - Detalhe

ESCALA: 1:20

QUADRO DE ESQUADRIAS

COD	TIPO	LARG.	ALT.	MATERIAL	QTD
P1	Porta de correr 4 folhas - 2 fixas	2.20	2.10	Alumínio e vidro	01
P2	Porta de abrir 2 folhas	1.80	2.10	Vidro temperado 10mm	01

OBSERVAÇÕES

1. Todas as medidas estão em metros.
2. Conferir medidas na obra.
3. A empresa contratada para execução deste projeto deverá conferir "in loco" todas as dimensões, prumo e nível, assim como a compatibilidade dos materiais indicados no projeto e demais interferências que impliquem na execução do sistema proposto.
4. A empresa contratada para execução deste serviço responsabilizar-se-á pelo cálculo da carga aplicada na estrutura do objeto e pela especificação dos materiais, garantindo dessa forma a completa execução, funcionalidade, durabilidade e segurança do sistema proposto.

Tribunal Regional Eleitoral de Santa Catarina



LOCAL:
CARTÓRIOS ELEITORAIS DE JOINVILLE - 19ª, 76ª, 95ª e 96ª ZONAS ELEITORAIS

RUA JARAQUINA, 38 - CENTRO - JOINVILLE /SC

ARQUITETURA

Sinalização e Detalhamento de Esquadrias

RESPONSÁVEL TÉCNICO:

SEÇÃO DE ENGENHARIA E ARQUITETURA:

PROPRIETÁRIO:

Carla Marcon Pinheiro Machado
Arquiteta e Urbanista - CREA/SC 054153-1

Tribunal Regional Eleitoral de Santa Catarina
CNPJ: 05.958.851/0001-93

DESENHO: Alexandra Nadal

ESCALA: INDICADA

PRANCHA:

DATA: 30.01.2012

REVISÃO: 00

ARQUIVO: TRES-C - JOINVILLE REFORMA - PORTAS DE VIDRO

PRANCHA:

02/02