

## QUANTIFICAÇÃO

ESPECIFICAÇÃO	QTD	UN
Rodapé em EVA	98,83	m


## ESPECIFICAÇÕES DOS MATERIAIS

1. Rodapé em EVA, com altura de 5 cm, espessura de 1,5 cm, na cor branca. Referência: Modelo R017, da Rodaflex ou similar.

## OBSERVAÇÕES

1. Todas as medidas apresentadas estão em metros.
2. Conterir medidas no local.
3. A empresa contratada para execução deste serviço deverá conferir "in loco" todas as dimensões, assim como a compatibilidade dos materiais indicados no projeto e demais interferências que impliquem na execução do sistema proposto.
4. A empresa contratada deverá fornecer todos os materiais e equipamentos necessários à execução do projeto.

## LEGENDA

  Rodapé em EVA.

# Tribunal Regional Eleitoral de Santa Catarina



LOCAL:

CARTÓRIO ELEITORAL DE CURITIBANOS - 11ª ZONA ELEITORAL

AVENIDA LIONS, S/N - CENTRO - CURITIBANOS /SC

PROJETO EXECUTIVO:

**PROJETO DE ARQUITETURA**

PLANTA DE RODAPÉ

RESPONSÁVEL TÉCNICO:

SEÇÃO DE ENGENHARIA E ARQUITETURA:

PROPRIETÁRIO:

**Carla Marcon Pinheiro Machado**

Arquiteta e Urbanista - CREA/SC 054153-1

Tribunal Regional Eleitoral de Santa Catarina

CNPJ: 05.958.851/0001-93

DESENHO: Alexandra Nadal

Técnica em Edificações - CREA/SC 10865-1-2

ESCALA:

INDICADA

PRANCHA:


**01 / 01**

DATA: 03.05.2012

REVISÃO: 00

ARQUIVO:

TRFES-SC-CURITIBANOS/PE-ARQ - Rodapé

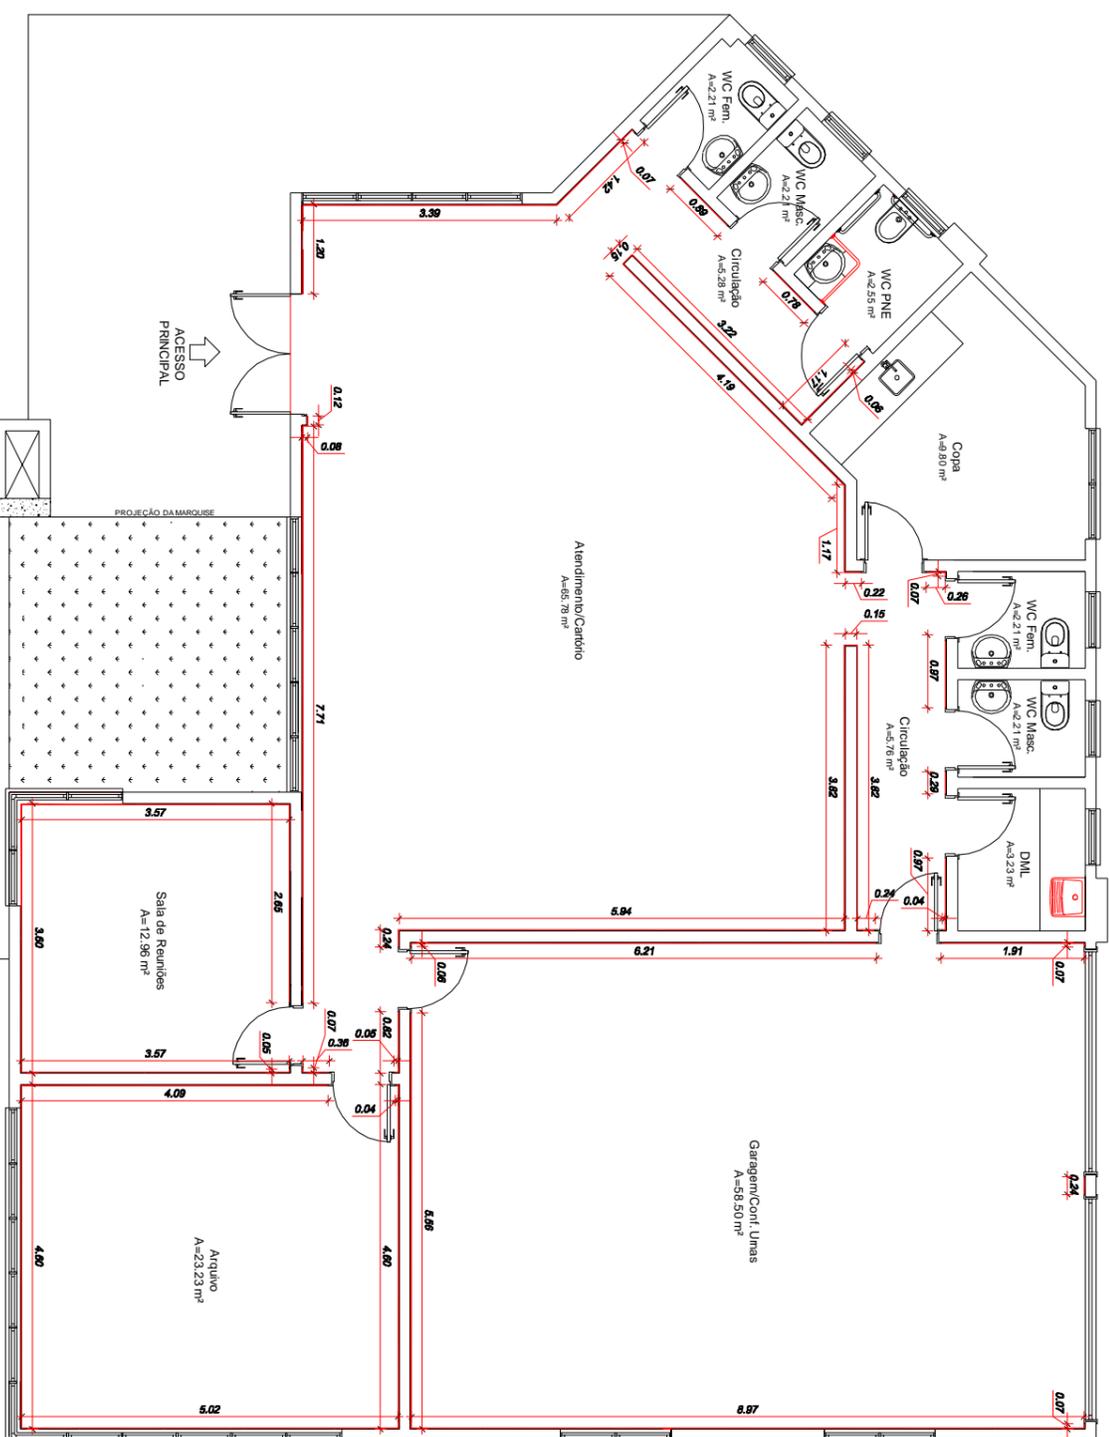

## 1 PLANTA BAIXA

S/ESCALA