


QUANTIFICAÇÃO

ESPECIFICAÇÃO	QTD	UN
Divisória Painel Painel Vidro	16,76	m ²
Porta completa	1	un

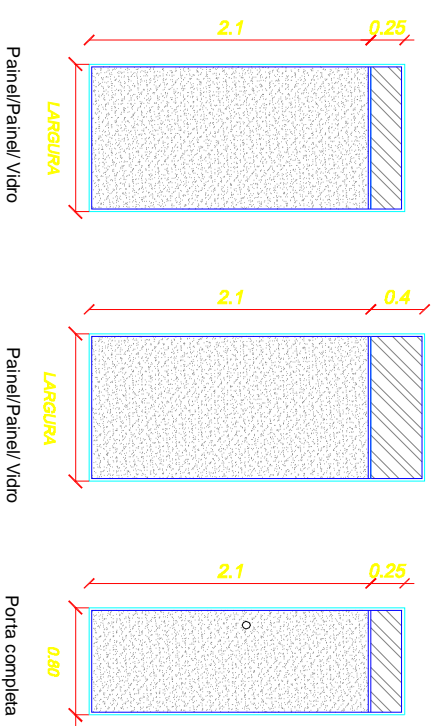

OBSERVAÇÕES

- Todas as medidas estão em metros.
- Conferir medidas no local.
- Divisórias sob viga pé direito igual 2,35m, as demais divisórias pé direito 2,50m.

LEGENDA

Divisória

Tribunal Regional Eleitoral de Santa Catarina

LOCAL:
CARTÓRIO ELEITORAL DA 82ª ZONA ELEITORAL
 AVENIDA ANCHIETA Nº 166 - CENTRO - ANCHIETA, SC

PROJETO EXECUTIVO:

DIVISÓRIAS



RESPONSÁVEL TÉCNICO:

SEÇÃO DE ENGENHARIA E ARQUITETURA:

PROPRIETÁRIO:

Regis Portela
 Técnica Edificações - CREBAS/003984

Carla Marcon Pinheiro Machado
 Arquiteta e Urbanista - CREBAS/0641931

Tribunal Regional Eleitoral de Santa Catarina
 CNPJ: 06.883.881/0001-92

1 DIVISÓRIAS

ESCALA 1:50

