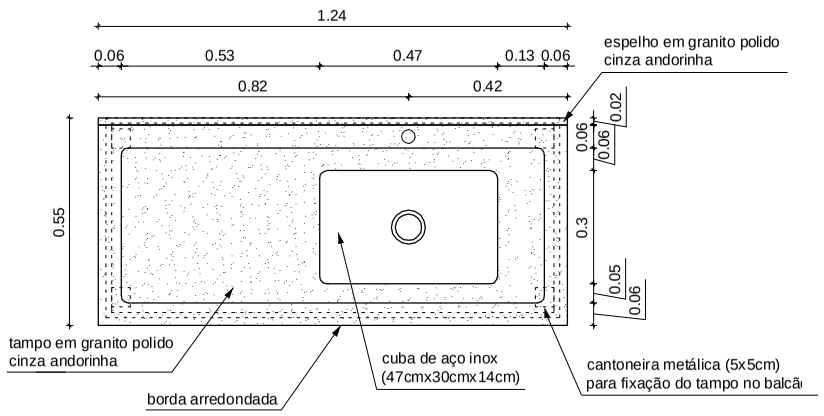

1 VISTA SUPERIOR

ESCALA 1:20

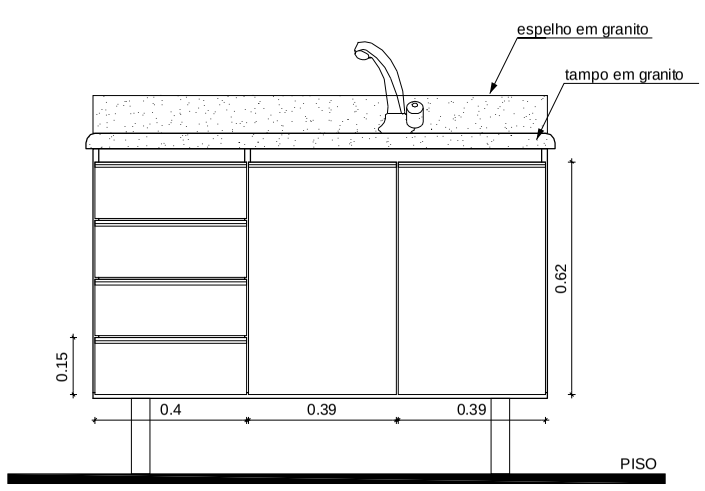

2 VISTA FRONTAL

ESCALA 1:20

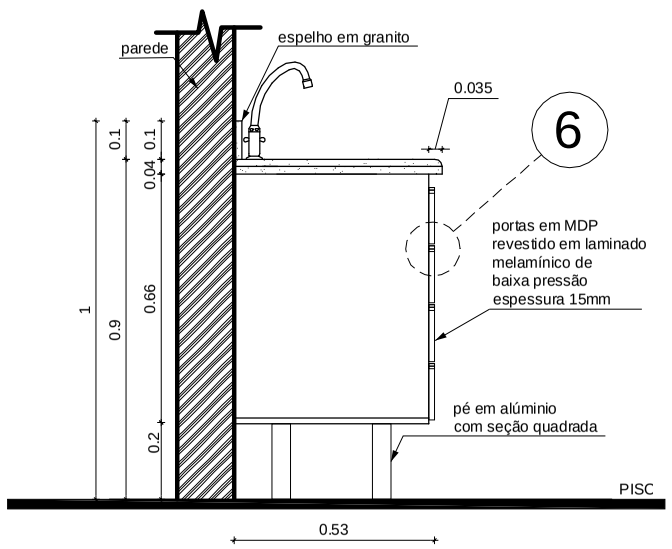

3 VISTA LATERAL

ESCALA 1:20

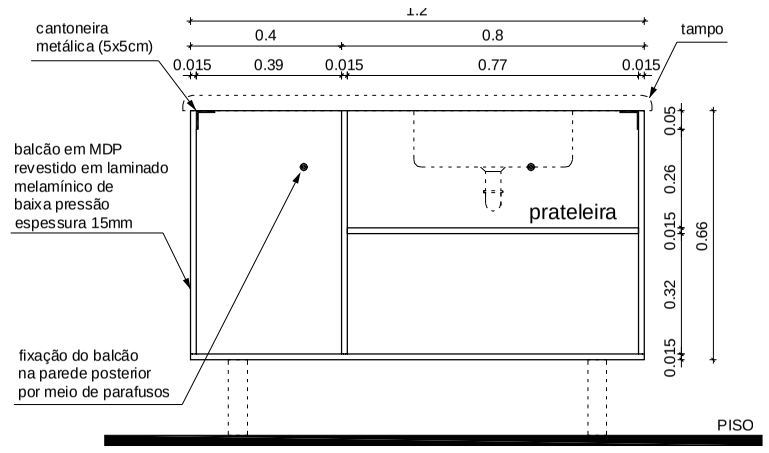

4 VISTA FRONTAL - da caixa

ESCALA 1:20

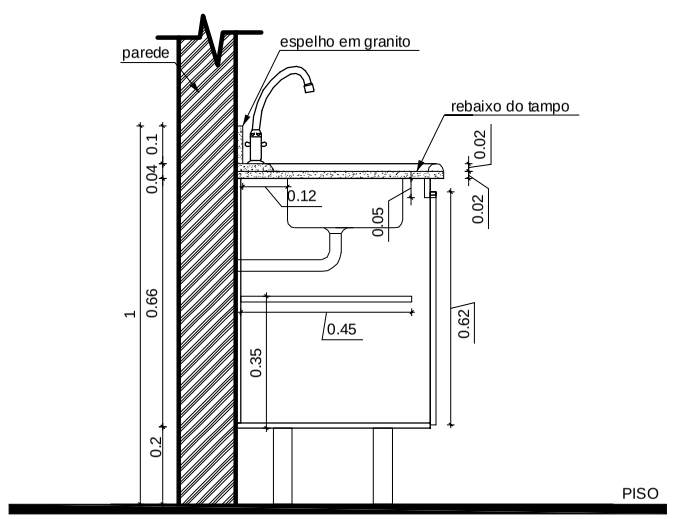

5 CORTE

ESCALA 1:20

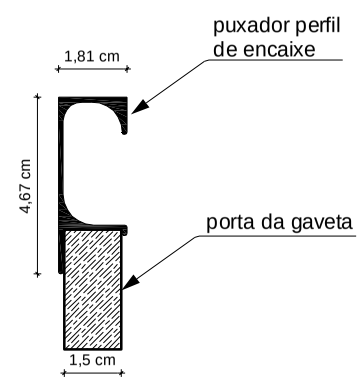

6 DETALHE PUXADOR

ESCALA: s/ escala

OBSERVAÇÕES

1. Todas as medidas estão em metros.

Tribunal Regional Eleitoral de Santa Catarina

LOCAL: RP

CONTEÚDO:

MOBILIÁRIO

BALCÃO PARA COPA - PADRÃO SIMPLES

RESPONSÁVEL TÉCNICO:	SEÇÃO DE ENGENHARIA E ARQUITETURA:	PROPRIETÁRIO:
Karina Lopez Pereira Arquiteta e Urbanista - CREA/SC 058.304-5	Carla Marcon Pinheiro Machado Arquiteta e Urbanista - CREA/SC 054153-1	Tribunal Regional Eleitoral de Santa Catarina CNPJ: 05.858.851/0001-93

DESENHO:	ESCALA:	PRANCHA:
Karina	INDICADA	**01**/01
DATA: 25.11.11	REVISÃO: 00	ARQUIVO: [MOBILIÁRIO] BALCÃO PARA COPA - PADRÃO SIMPLES