


# 4º ANDAR

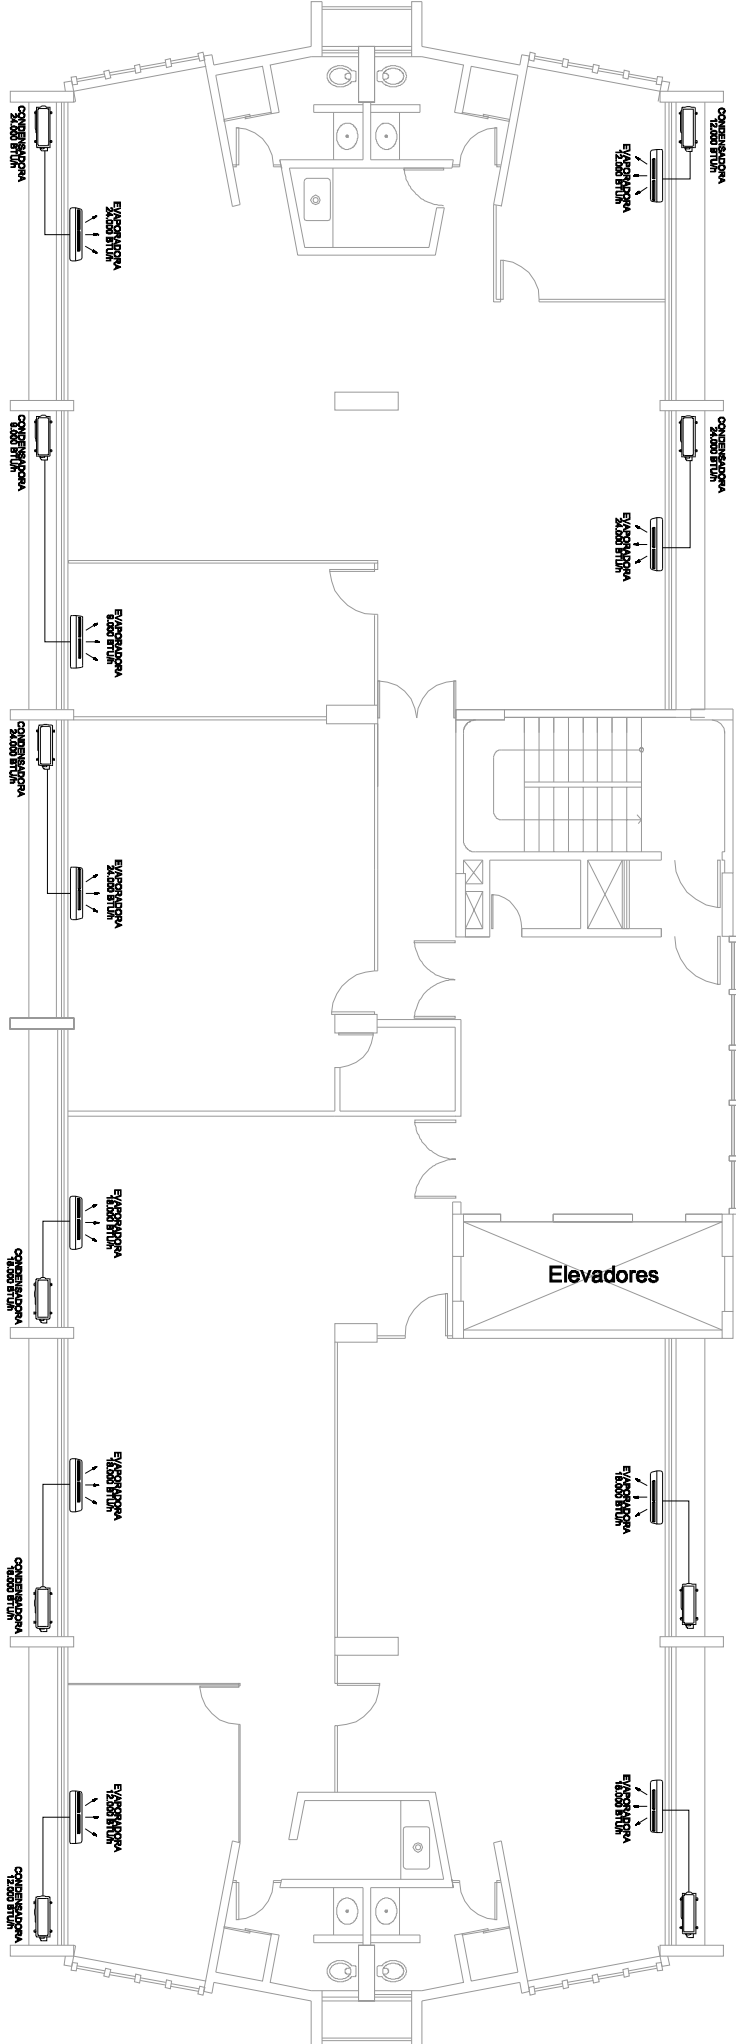

## QUANTITATIVO DE EQUIPAMENTOS

SPLIT INVERTER 9.000 BTU/h	1 UNIDADE
SPLIT INVERTER 12.000 BTU/h	2 UNIDADES
SPLIT INVERTER 18.000 BTU/h	4 UNIDADES
SPLIT INVERTER 24.000 BTU/h	3 UNIDADE