


7º ANDAR

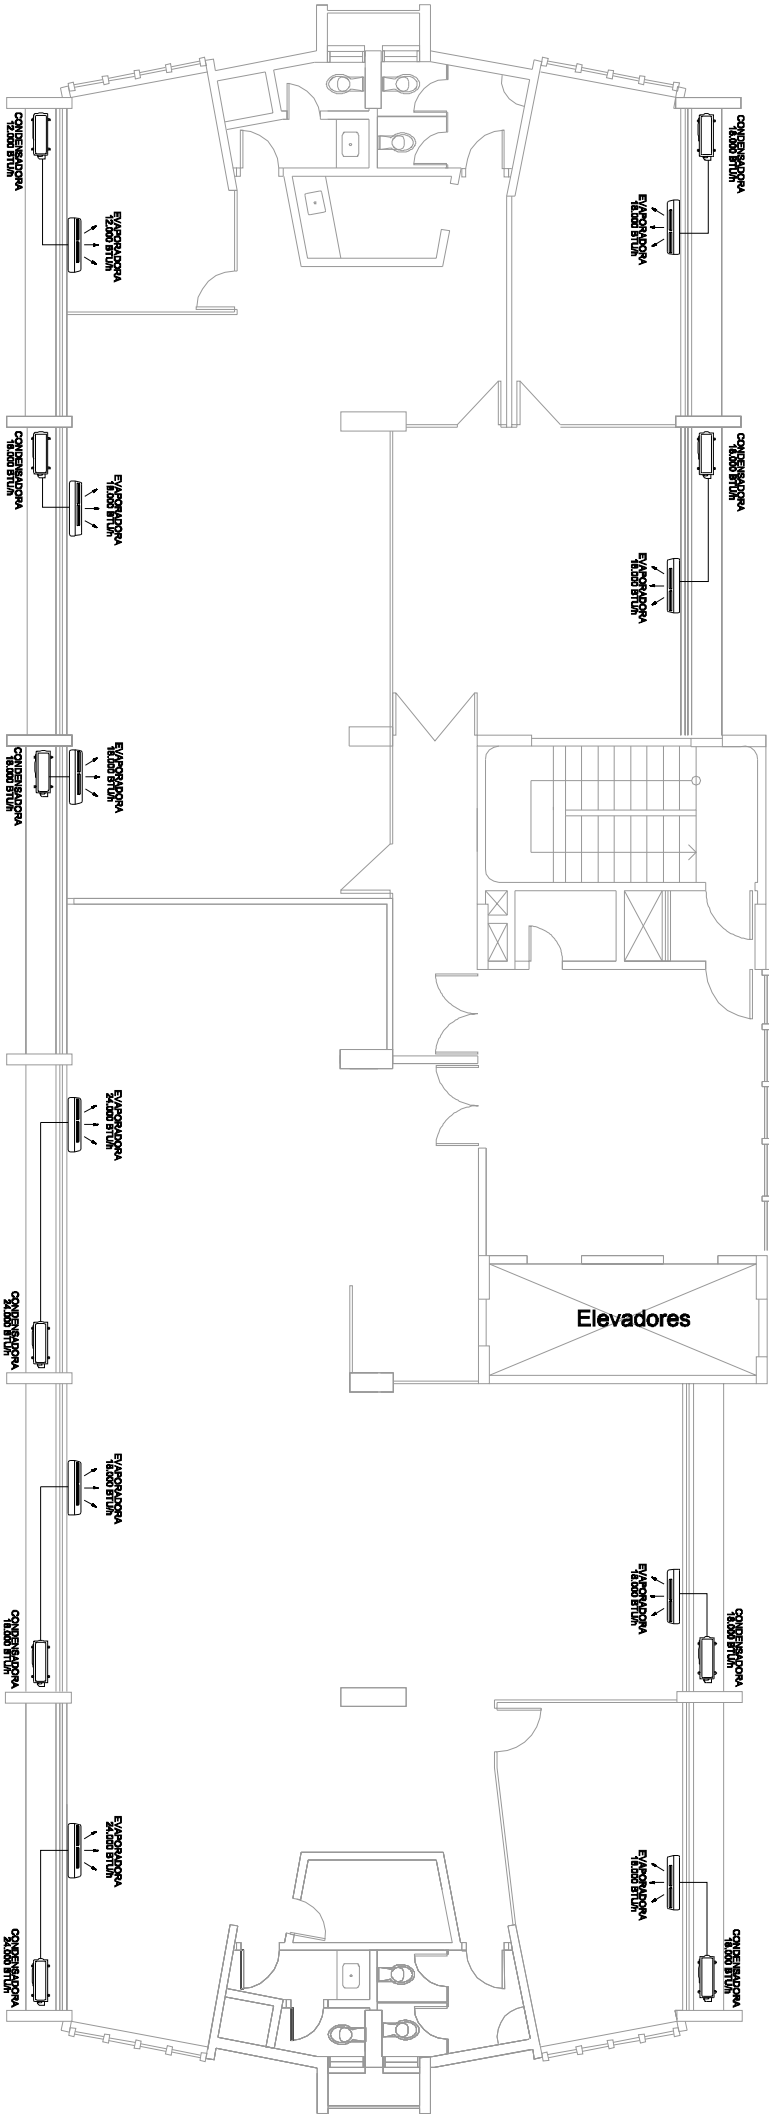

QUANTITATIVO DE EQUIPAMENTOS

SPLIT INVERTER 12.000 BTU/h	1 UNIDADE
SPLIT INVERTER 18.000 BTU/h	7 UNIDADES
SPLIT INVERTER 24.000 BTU/h	2 UNIDADES