


# 2º ANDAR

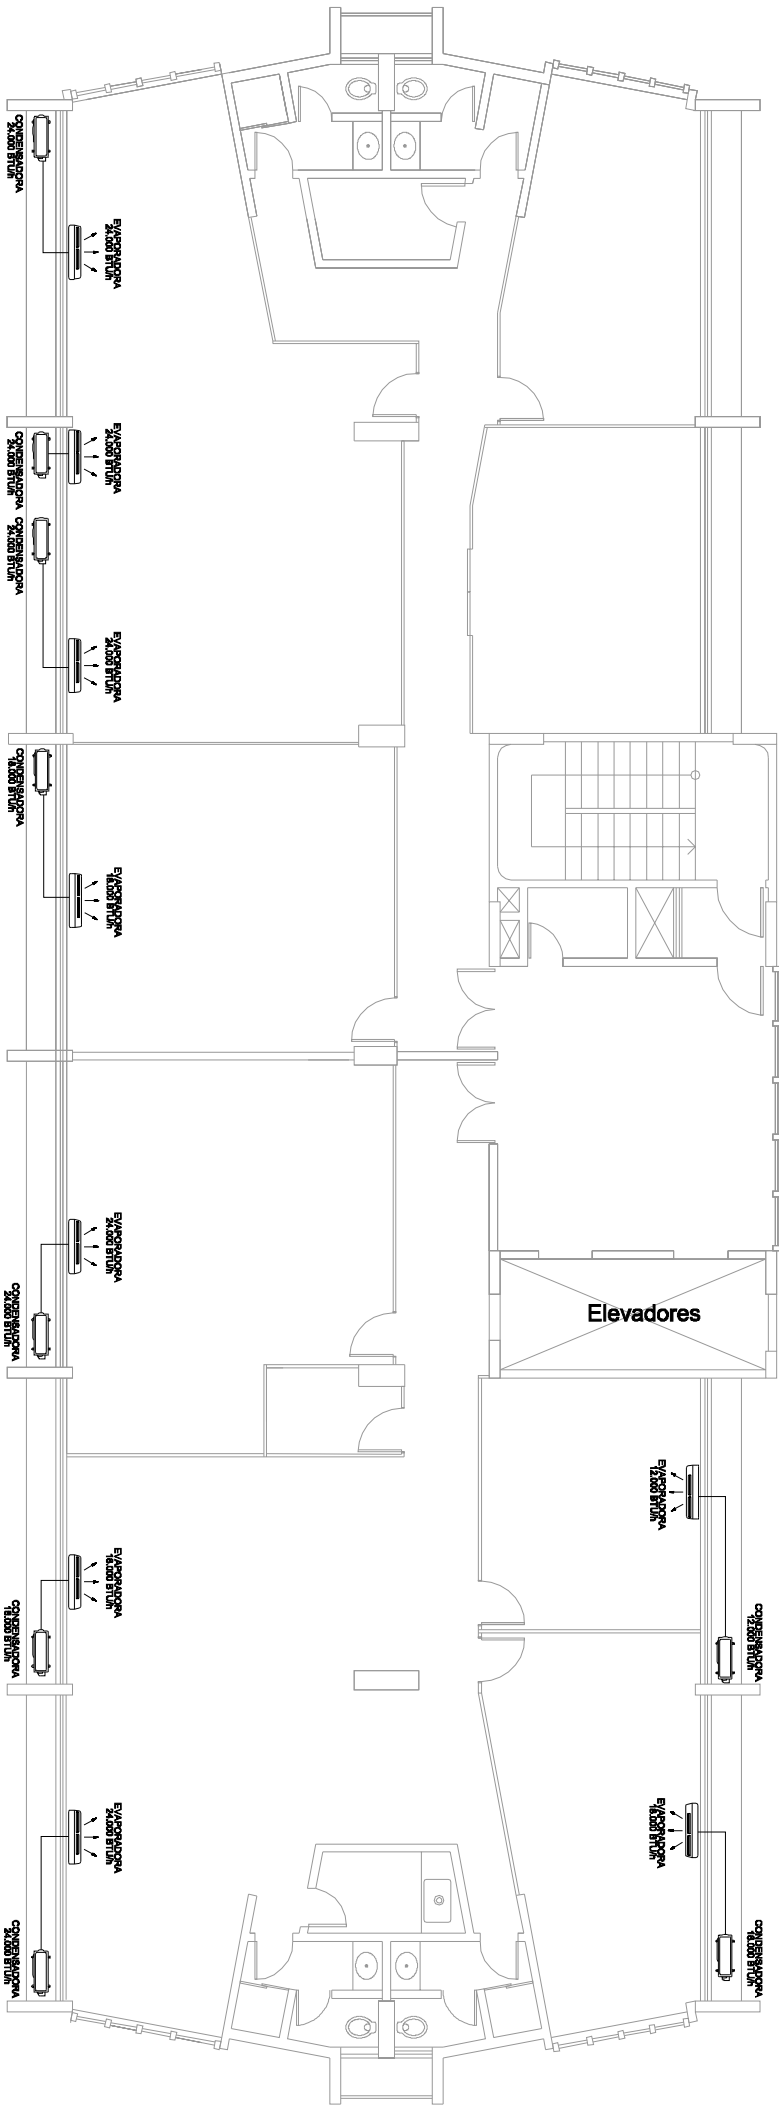

QUANTITATIVO DE EQUIPAMENTOS

SPLIT INVERTER 12.000 BTU/h	1 UNIDADE
SPLIT INVERTER 18.000 BTU/h	3 UNIDADES
SPLIT INVERTER 24.000 BTU/h	5 UNIDADE