



PLANTA

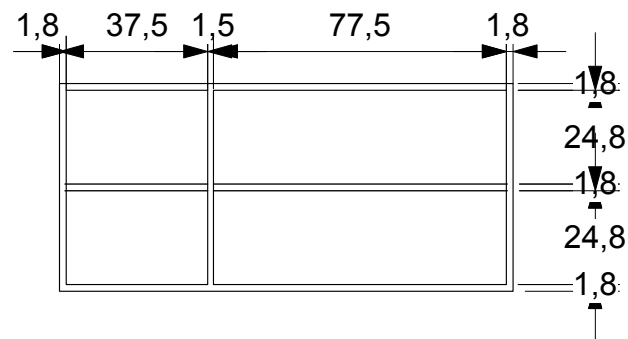

INTERIOR

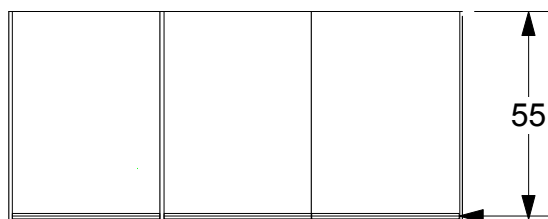

VISTA FRONTAL

puxadores do tipo perfil de encaixe,  
em alumínio jateado e anodizado.

## Tribunal Regional Eleitoral de Santa Catarina



Local: RUA ESTEVES JR., 80 / FLORIANÓPOLIS - SC

Projeto: **AS1**

Planta e Vistas

Responsável Técnico:

Carla Marcon Pinheiro Machado  
Arquiteta e Urbanista - CAU A371717-9  
Assistente da Seção de Engenharia e Arquitetura - SEA

Solicitante:

Gladson Hoffmann da Silva  
Chefe da Seção de Equipamentos e Móveis - SAEM

Data:

Fevereiro/2013

Escala:

1:20

Proprietário:

Tribunal Regional Eleitoral de SC  
CNPJ 05.858.851/0001-93

Arquivo:

G:\grupos\saem\SEÇÕES\SEA\_Eng e Arquitetura\Projetos SEA\Mobiliário\RP 2013

Prancha:

15/16