

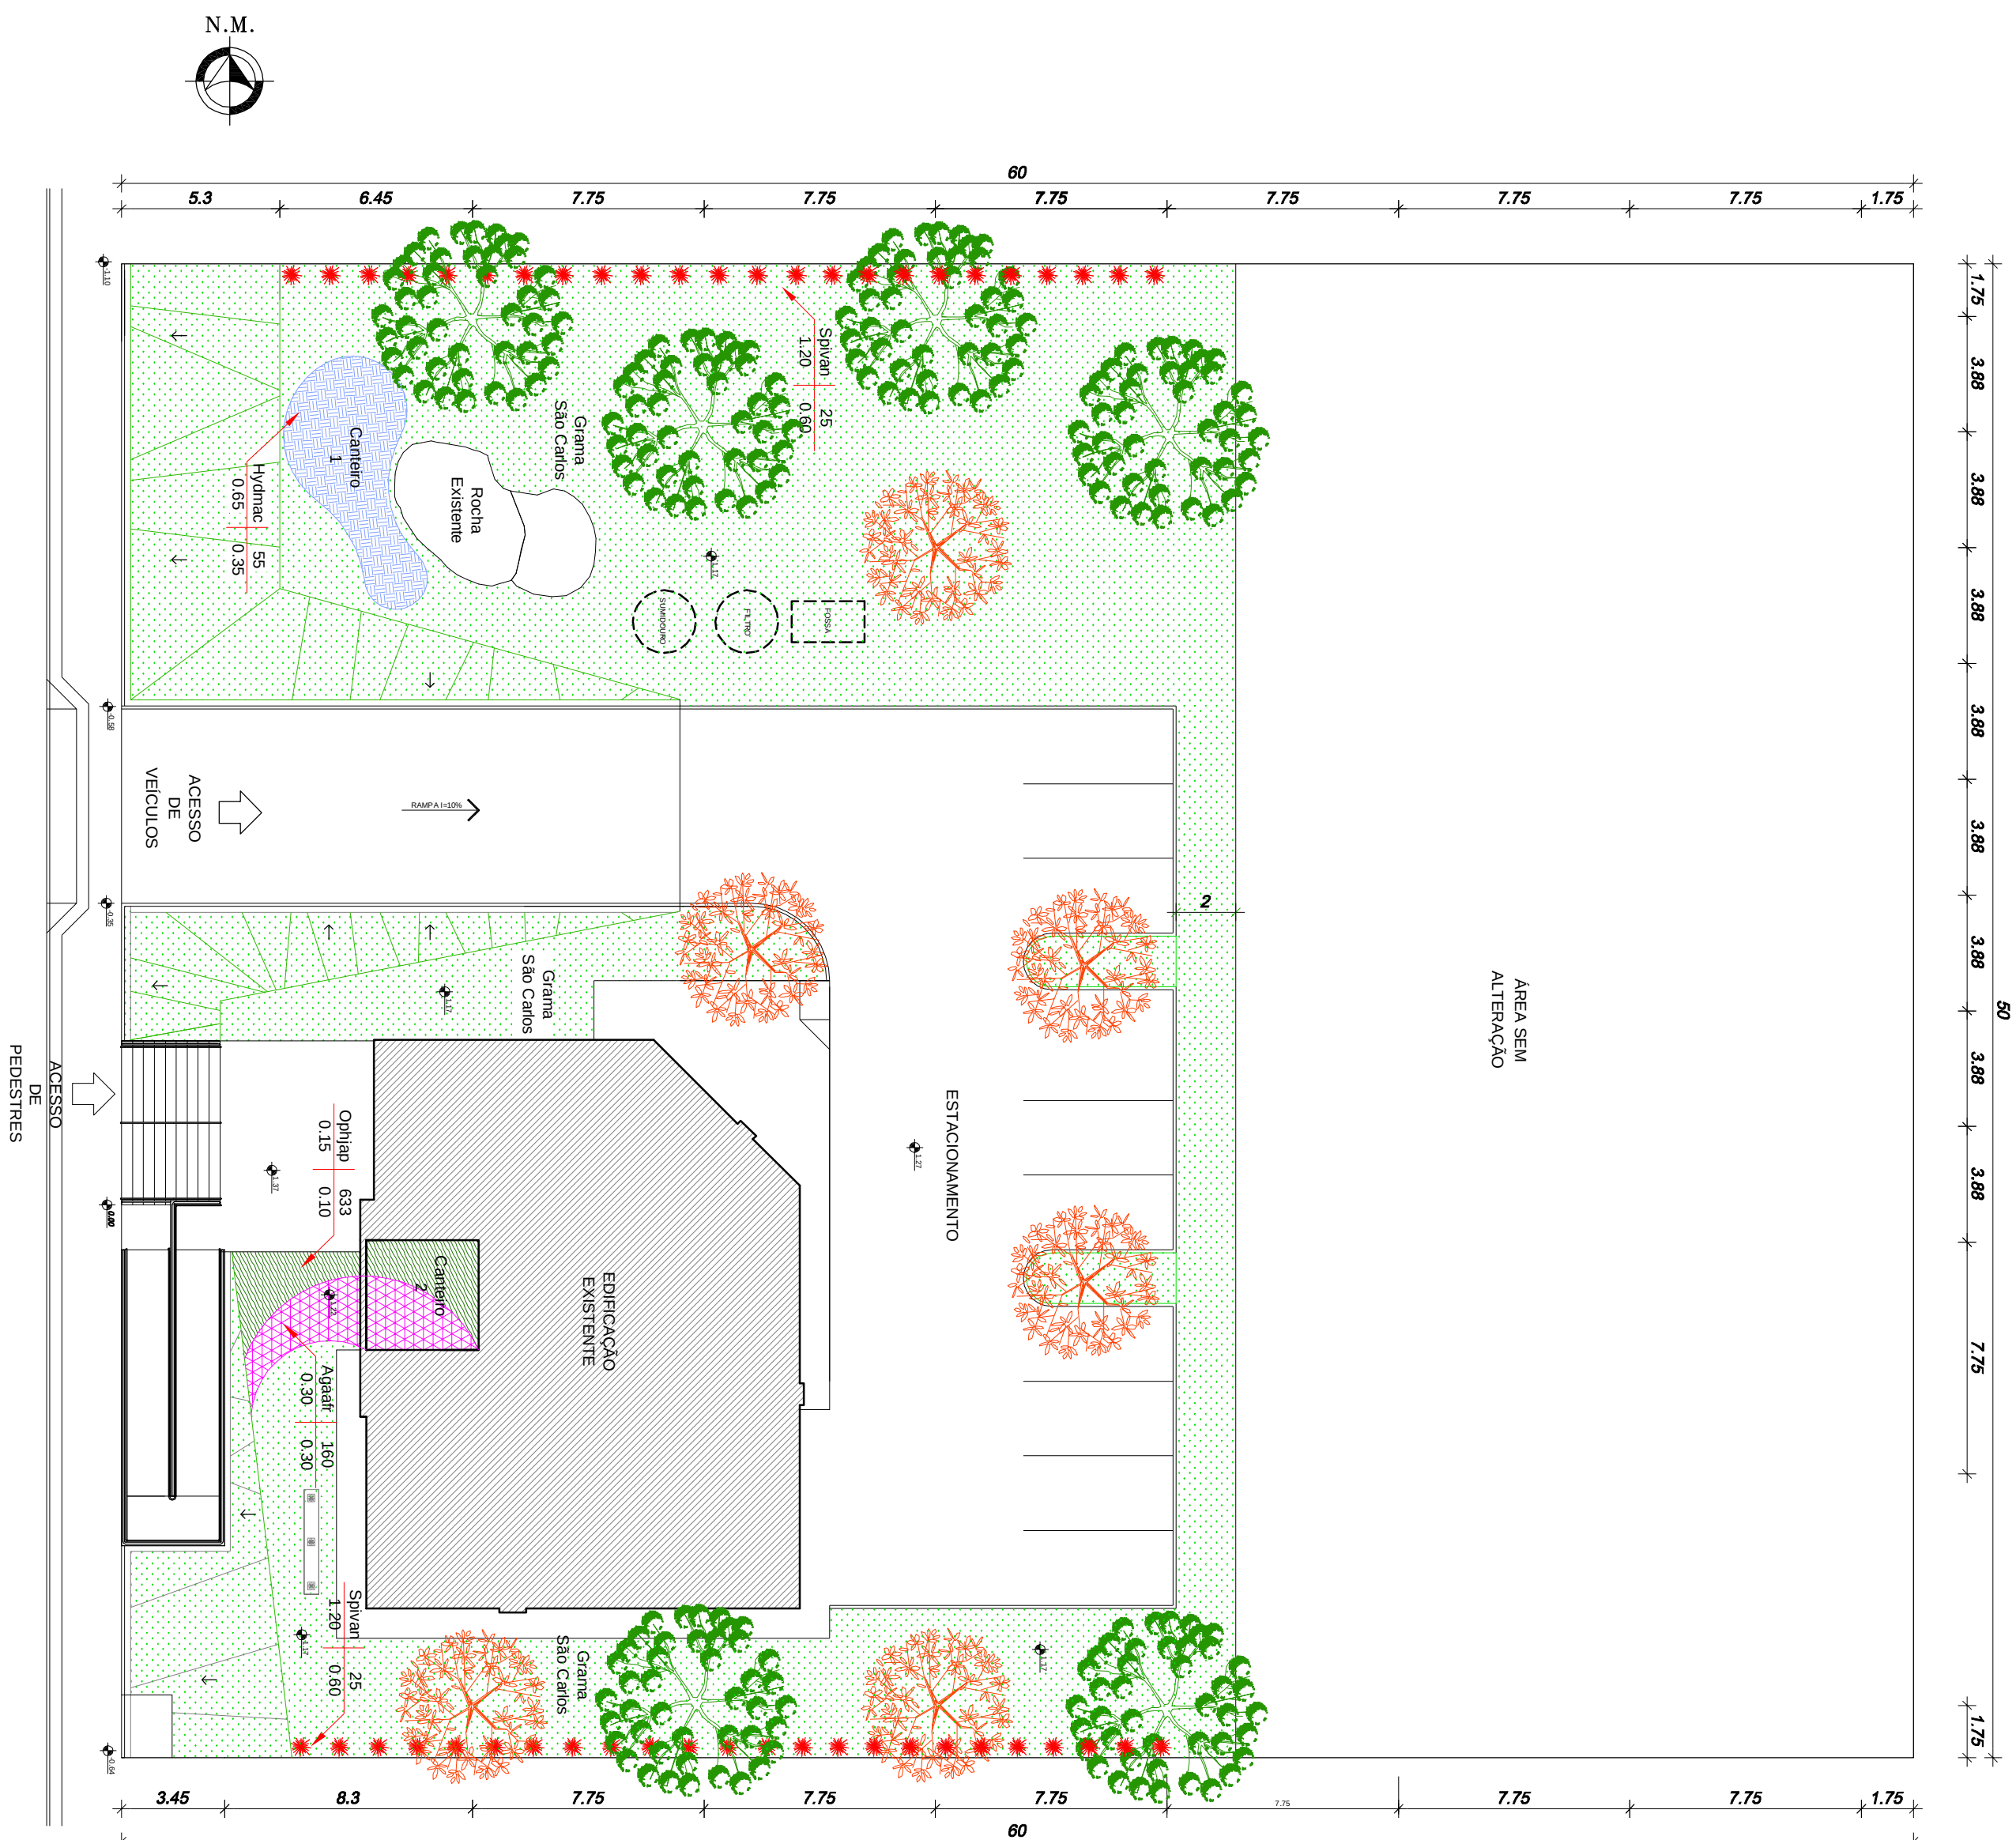
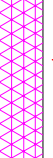


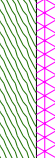

QUADRO DE ÁREAS	
ÁREA DO TERRENO	3.000,00 m²
ÁREA CONSTRUIDA	214,47 m²
ÁREA OCUPADA	250,67 m²
ÁREA LIVRE	2.749,33 m²
TAXA DE OCUPAÇÃO	8,36 %
NÚMERO DE PAVIMENTOS	01

QUADRO DE ESPÉCIES VEGETAIS						
CÓD.	SIMBOLOGIA	NOME CIENTÍFICO	NOME POPULAR (COR-FLORES)	QTD	ESPAÇAMENTO DE PLANTIO	PORTE
Araang		<i>Araucaria angustifolia</i> (Bertol.) Kuntze	Araucária	6 md	ver deserto	0,40
Tibgra		<i>Tibouchina granulosa</i> (Thunb.) Ser.	Quaresmeira	6 md	ver deserto	3,00
Hydnac		<i>Hydrangea macrophylla</i>	Hortênsia	55 md	0,65	0,35
Spivan		<i>Spiroaea x vanhouttei</i> (Briot) Zabel.	Buquê-de-nôva, Grinalda-de-nôva	50 md	1,20	0,60
Agaafr		<i>Agapanthus africanus</i>	Agapanho (azul)	160 md	0,30	0,30
Opbiap		<i>Ophiopogon japonicus</i>	Gramma preta	633 md	0,15	0,10
Axocom		<i>Axonopus compressus</i>	Gramma São Carlos	915,00 m²	ver deserto	--

CÓDIGO DA ESPÉCIE	QUANTIDADE
ESPACAMENTO DE PLANTIO	PORTE DAS MUDAS

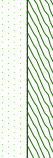



OBSERVAÇÕES

1. Todas as medidas estão em metros.	
2. Conter medidas no local.	
3. Deverão ser respeitados os níveis indicados no projeto.	
4. O porte indicado é o mínimo aceitável para as espécies especificadas.	
5. O Memorial Descritivo deverá ser consultado, afim de complementar as especificações deste projeto.	

Tribunal Regional Eleitoral de Santa Catarina

	
LOCAL:	CARTÓRIO ELEITORAL DE CURITIBANOS - 11ª ZONA ELEITORAL
	AVENIDA LIONS, S/N - BAIRRO CENTRO - CURITIBANOS/SC
CONTEÚDO:	PROJETO DE PAISAGISMO PLANTA DE PLANTIO
RESPONSÁVEL TÉCNICO:	SEÇÃO DE ENGENHARIA E ARQUITETURA
DESENHO: Rodrigo Pelissari Arquiteto e Urbanista - CAU 52269	PALMYRA FARINHAZ REIS REPETTE Engenheira Civil - CREFAS/C 065.595-2
ESCALA:	INDICADA
DATA: 13.11.12	REVISÃO: 07
ARQUIVO: TRFSC-CURITIBANOS/PAISAGISMO	
PRANCHAS:	PROPRIETÁRIO: Tribunal Regional Eleitoral de Santa Catarina CNPJ nº 06.858.953/0001-49
psg 01/02	