


1
CANTEIRO 1
ESCALA 1:50

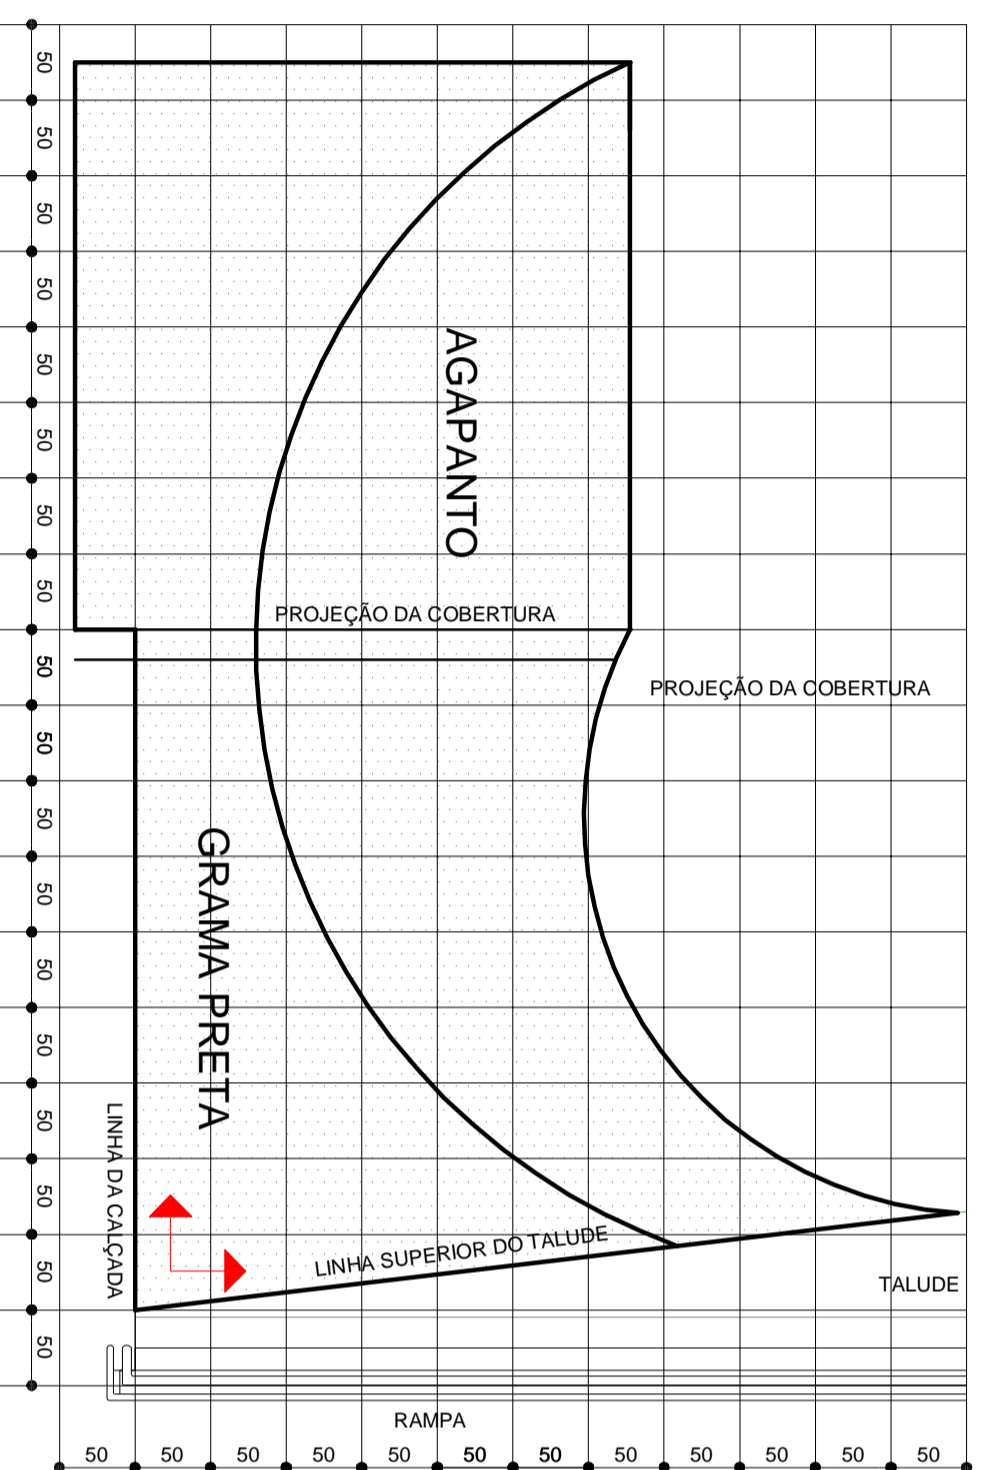

2
CANTEIRO 2
ESCALA 1:50

OBSERVAÇÕES

1. Todas as medidas estão em centímetros.
2. Conferir medidas no local.

Tribunal Regional Eleitoral de Santa Catarina

	LOCAL: CARTÓRIO ELEITORAL DE CURITIBANOS - 11ª ZONA ELEITORAL AVENIDA LIONS, S/N - BAIRRO CENTRO - CURITIBANOS/SC
	CONTEÚDO: PROJETO DE PAISAGISMO DETALHAMENTO DE CANTEIROS

RESPONSÁVEL TÉCNICO:	RODRIGO PELISSATI Arquiteto e Urbanista - CAU 20289	SEÇÃO DE ENGENHARIA E ARQUITETURA:	PRÓPRIETÁRIO:
DESENHO:	RODRIGO	ESCALA:	Tribunal Regional Eleitoral de Santa Catarina CNPJ: 06.855.851/0001-93
DATA:	13.11.12	REVISÃO:	07
ARQUIVO:	TRWSC-CURITIBANOS PAISAGISMO	INDICADA:	PRANCHAS:
			PSG 02/02