


QUANTIFICAÇÃO

ESPECIFICAÇÃO	QTD	UN
Divisória Painel Vidro	6,30	m ²
Porta completa	1	un

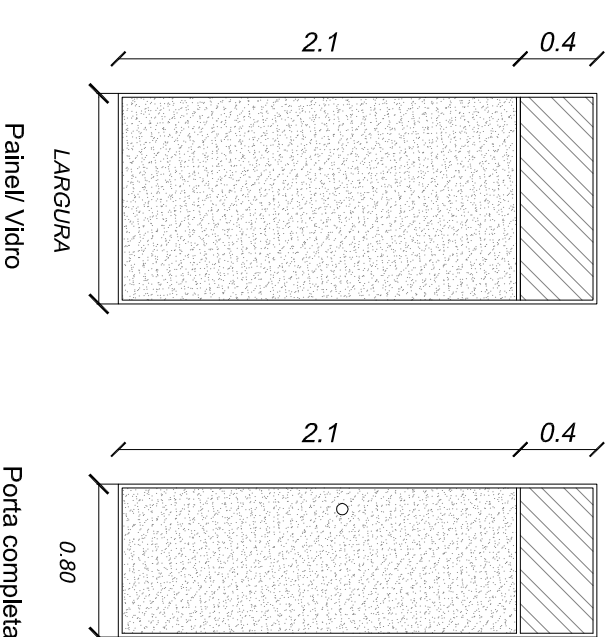

OBSERVAÇÕES

1. Todas as medidas estão em metros.
2. Conferir medidas no local.

LEGENDA

 Divisória

Tribunal Regional Eleitoral de Santa Catarina

LOCAL:
CARTÓRIO ELEITORAL DA 82ª ZONA ELEITORAL
 AVENIDA ANCHIETA Nº 166 - CENTRO - ANCHIETA, SC



PROJETO EXECUTIVO:

DIVISÓRIAS

DESENHO:

SEÇÃO DE ENGENHARIA E ARQUITETURA:

PROPRIETÁRIO:

Palmyra F. R. Repette
 Engenharia Civil - CREA/SC 085.995-2

Tribunal Regional Eleitoral de Santa Catarina
 CNPJ: 05.858.851/0001-93

DATA: 1.7.2013

REVISÃO: 00


ESCALA: INDICADA

ARQUIVO: [ANCHIETA] Divisória copa

1

DIVISÓRIAS

SEM ESCALA

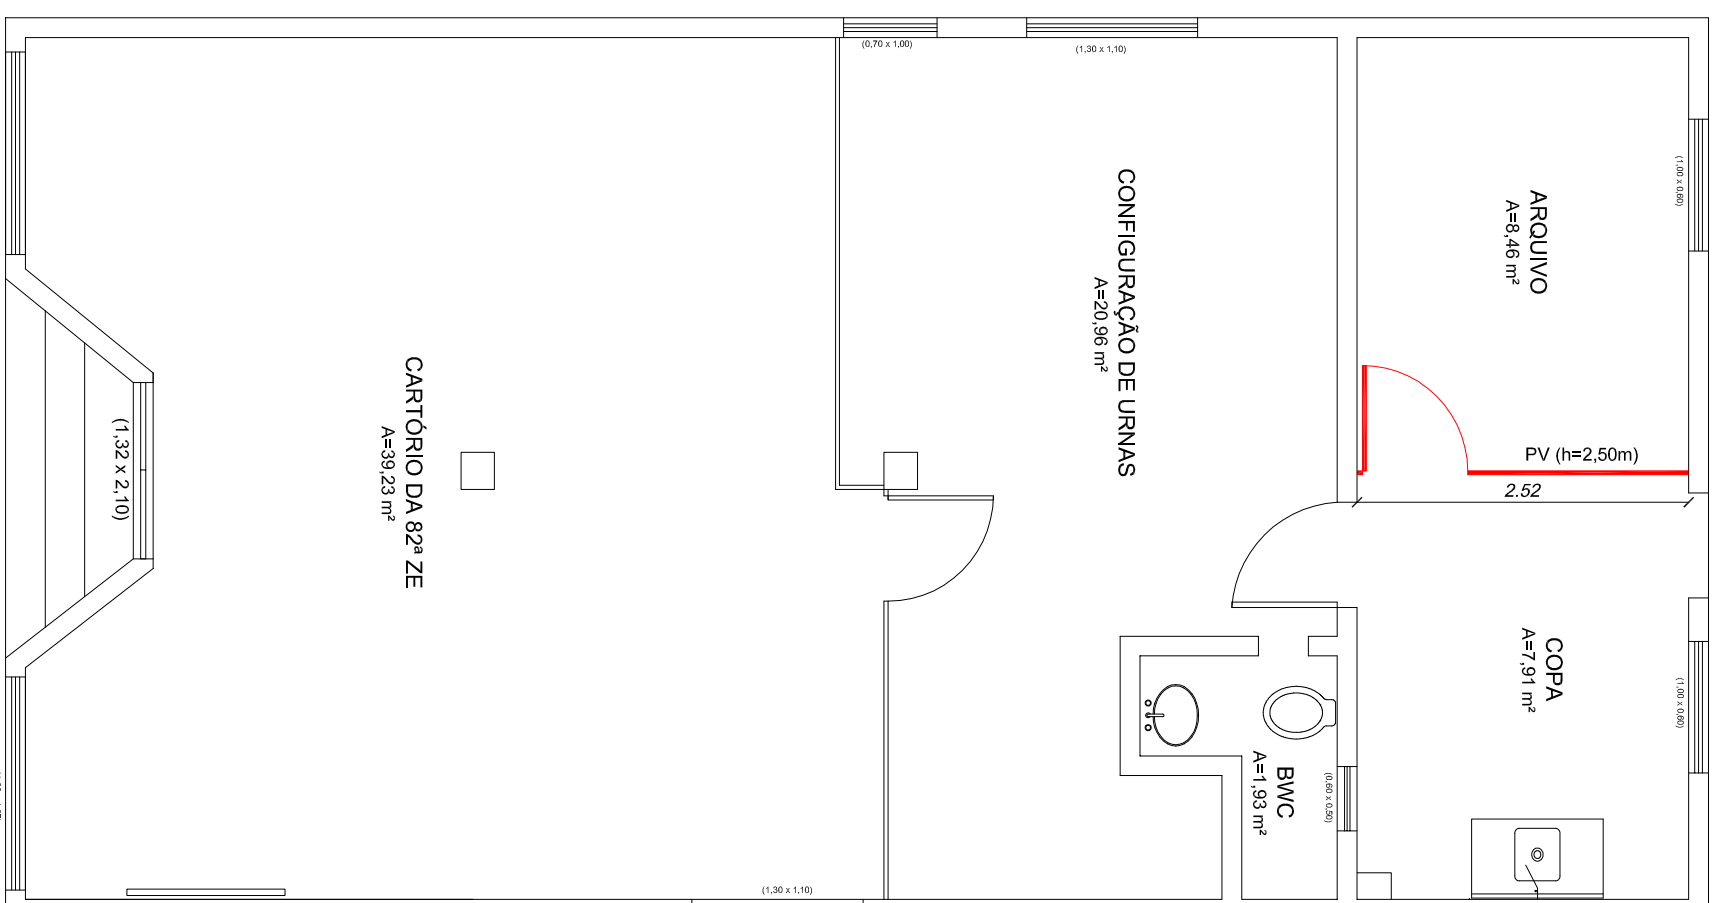

01 /01