



1
S/ESCALA

Planta Baixa

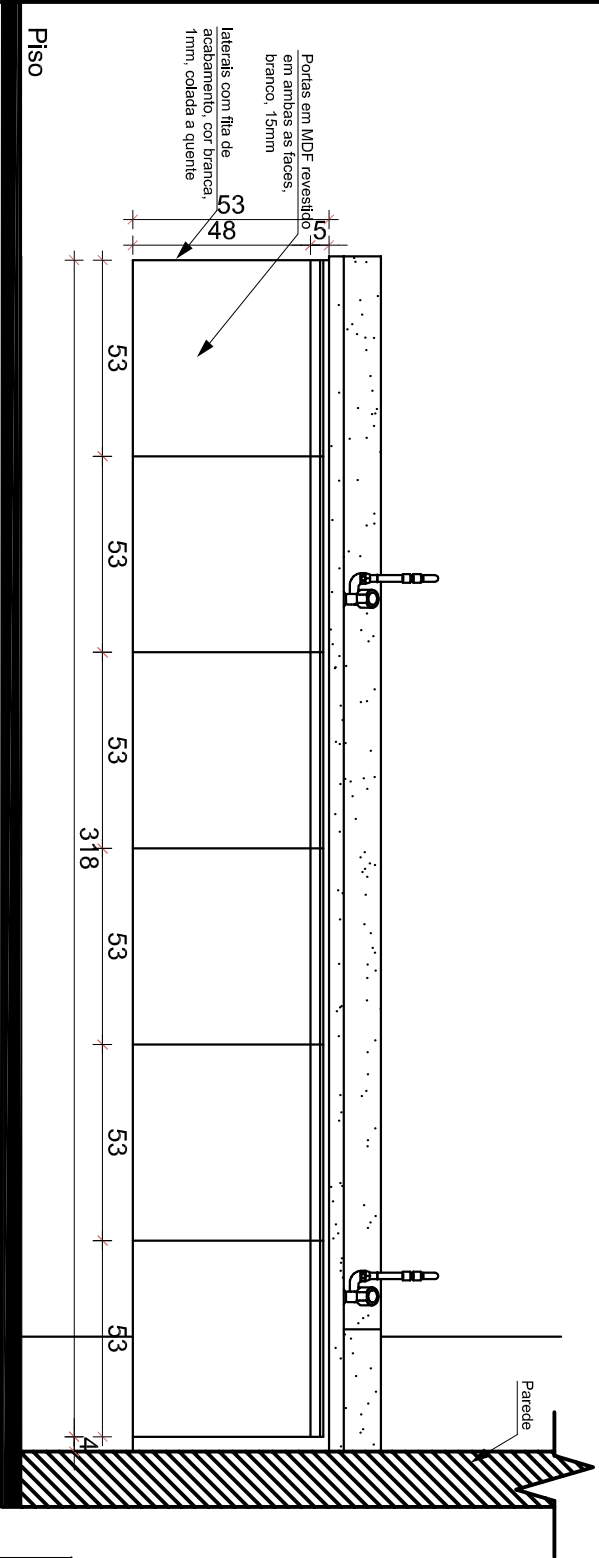


2
S/ESCALA

Vista Frontal

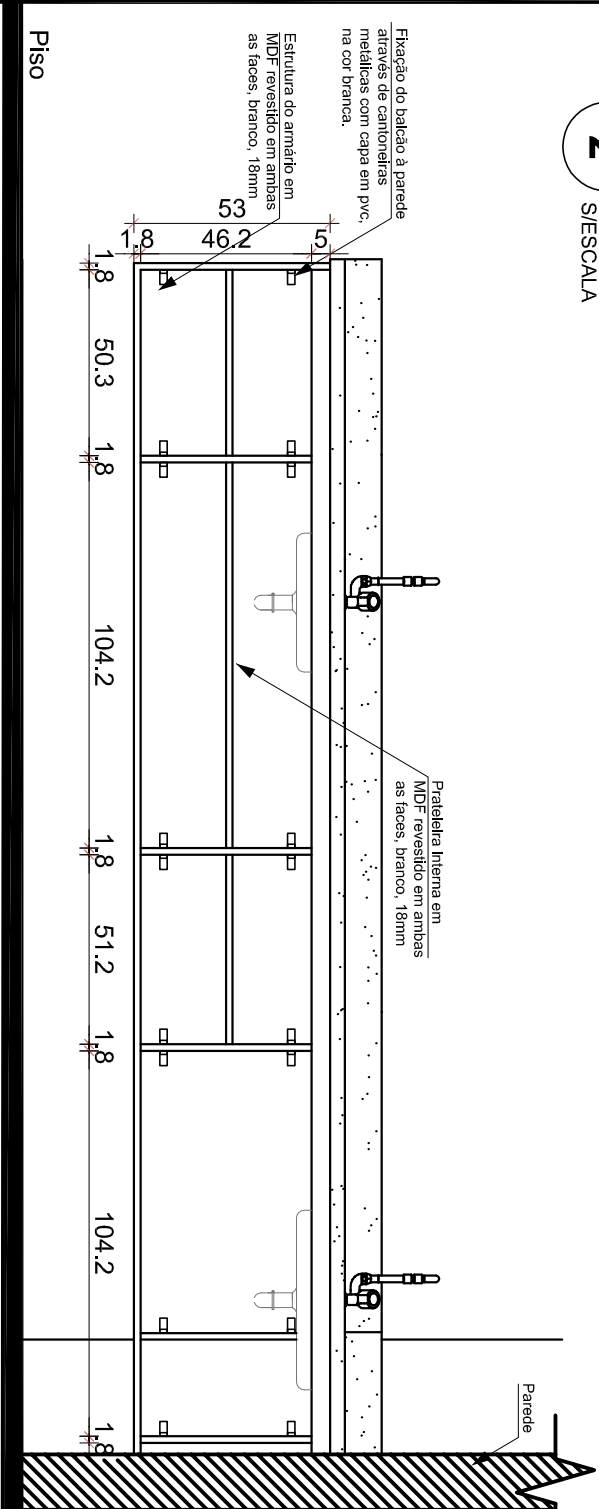

3
S/ESCALA

Vista Interna

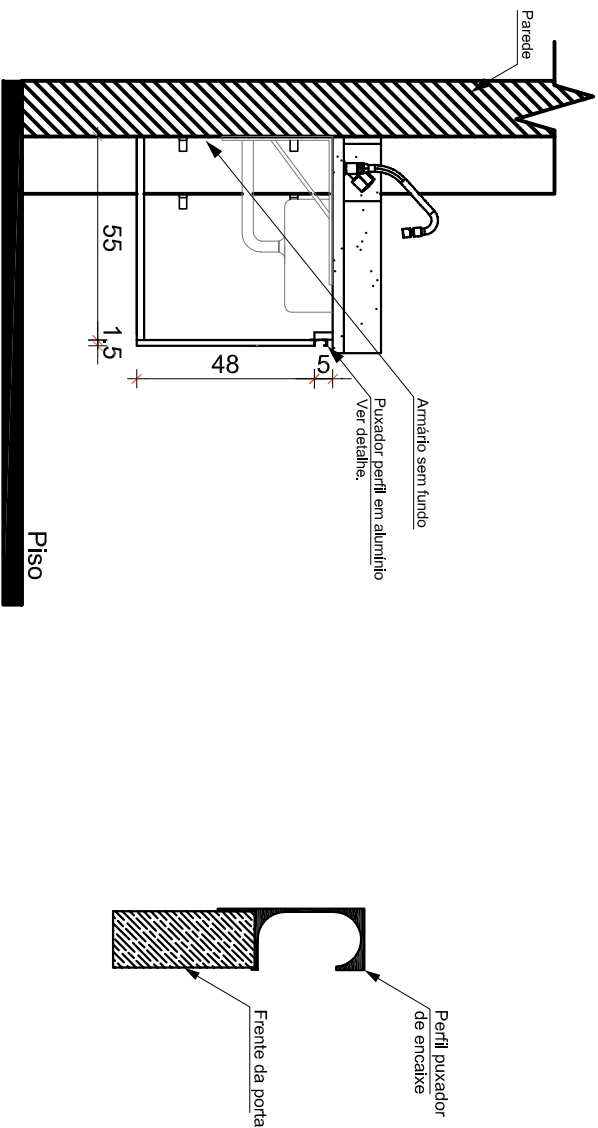

4
S/ESCALA

Corte lateral

5
S/ESCALA

Detalhe

OBSERVAÇÕES

1. Todas as medidas estão em centímetros.
2. A empresa contratada para execução deste projeto deverá conferir "in loco" todas as dimensões.
3. Demais especificações de materiais e serviços devem ser obtidas no Projeto Básico.

Tribunal Regional Eleitoral de Santa Catarina

	LOCAL:	CARTÓRIOS ELEITORAIS DE BLUMENAU - 3ª, 8ª e 8ª ZONAS ELEITORAIS	
		PRAÇA VICTOR KONDER, 60 (TÉRREO - FÓRUM) - CENTRO - BLUMENAU/SC	
	PROJETO EXECUTIVO:	BALCÃO PARA PIA	

DESENHO:	SEÇÃO DE ENGENHARIA E ARQUITETURA:	PROPRIETÁRIO:
Pierina Schmitt Pomarico	Palmyra F.R. Repette	Tribunal Regional Eleitoral de Santa Catarina
ASSISTENTE DA SEÇÃO DE ENGENHARIA E ARQUITETURA	Engenheira Civil - CREASC 085.995-2	CNPJ: 05.858.851/0001-93
DATA: 03.06.13	REVISÃO: 00	PRANCHAS:
	ESCALA: INDICADA	01/01
	ARQUIVO: [BLUMENAU] Balcão para pia	