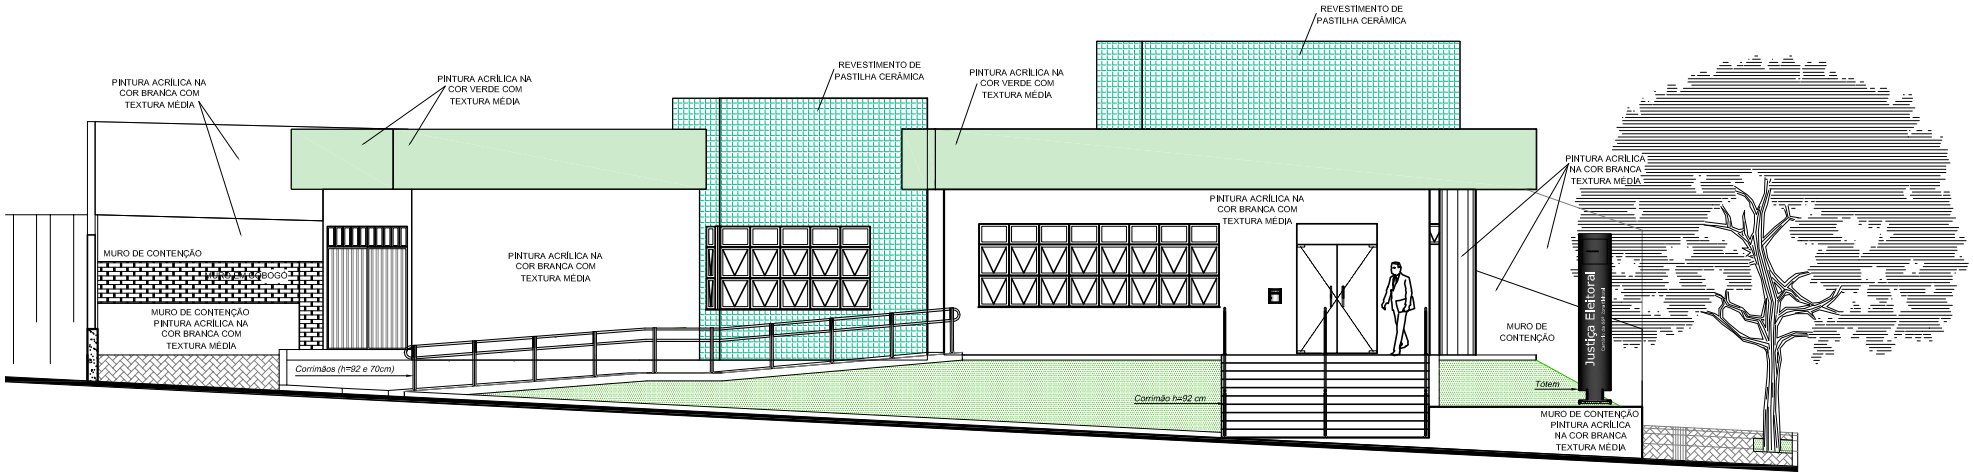

3 FACHADA NORTE

SEM ESCALA

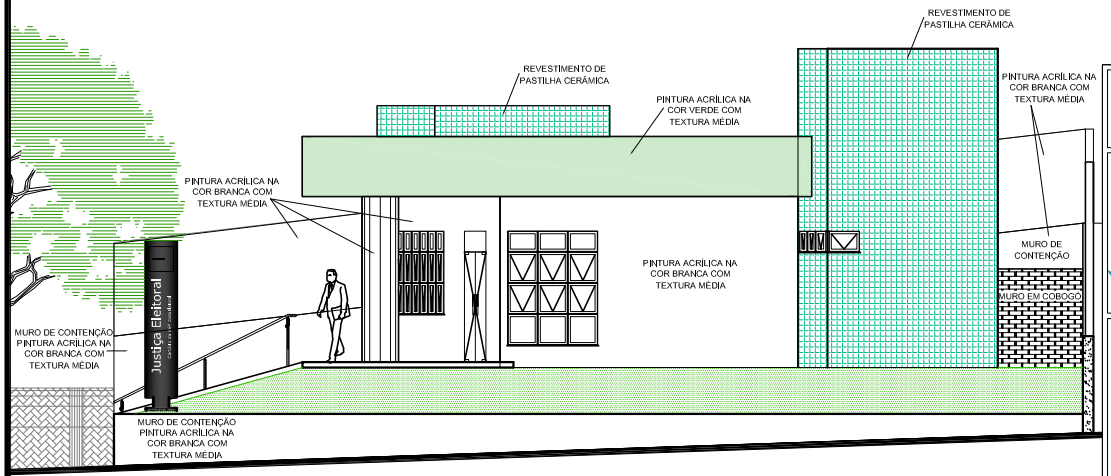

4 FACHADA OESTE

SEM ESCALA

Tribunal Regional Eleitoral de Santa Catarina

LOCAL:
CARTÓRIO DA 66ª ZONA ELEITORAL - PINHALZINHO
AVENIDA CAPITÃO ANÍSIO - PINHALZINHO/SC

CONTEÚDO:
REVESTIMENTO
FACHADA

	SEÇÃO DE ENGENHARIA E ARQUITETURA:	PROPRIETÁRIO:
Pierina Schmitt Pomarico Assistente da Seção de Engenharia e Arquitetura	Palmyra F.R. Repette Engenheira Civil - CREA/SC 085.995-2	Tribunal Regional Eleitoral de Santa Catarina CNPJ: 05.858.851/0001-93

DESENHO:	ESCALA:	PRANCHA:
Pâmela Vidio da Silva	INDICADA	REVESTIMENTO 02/03
DATA: 29.01.2014	REVISÃO: 00	ARQUIVO: [PINHALZINHO] REVESTIMENTO