


15.27

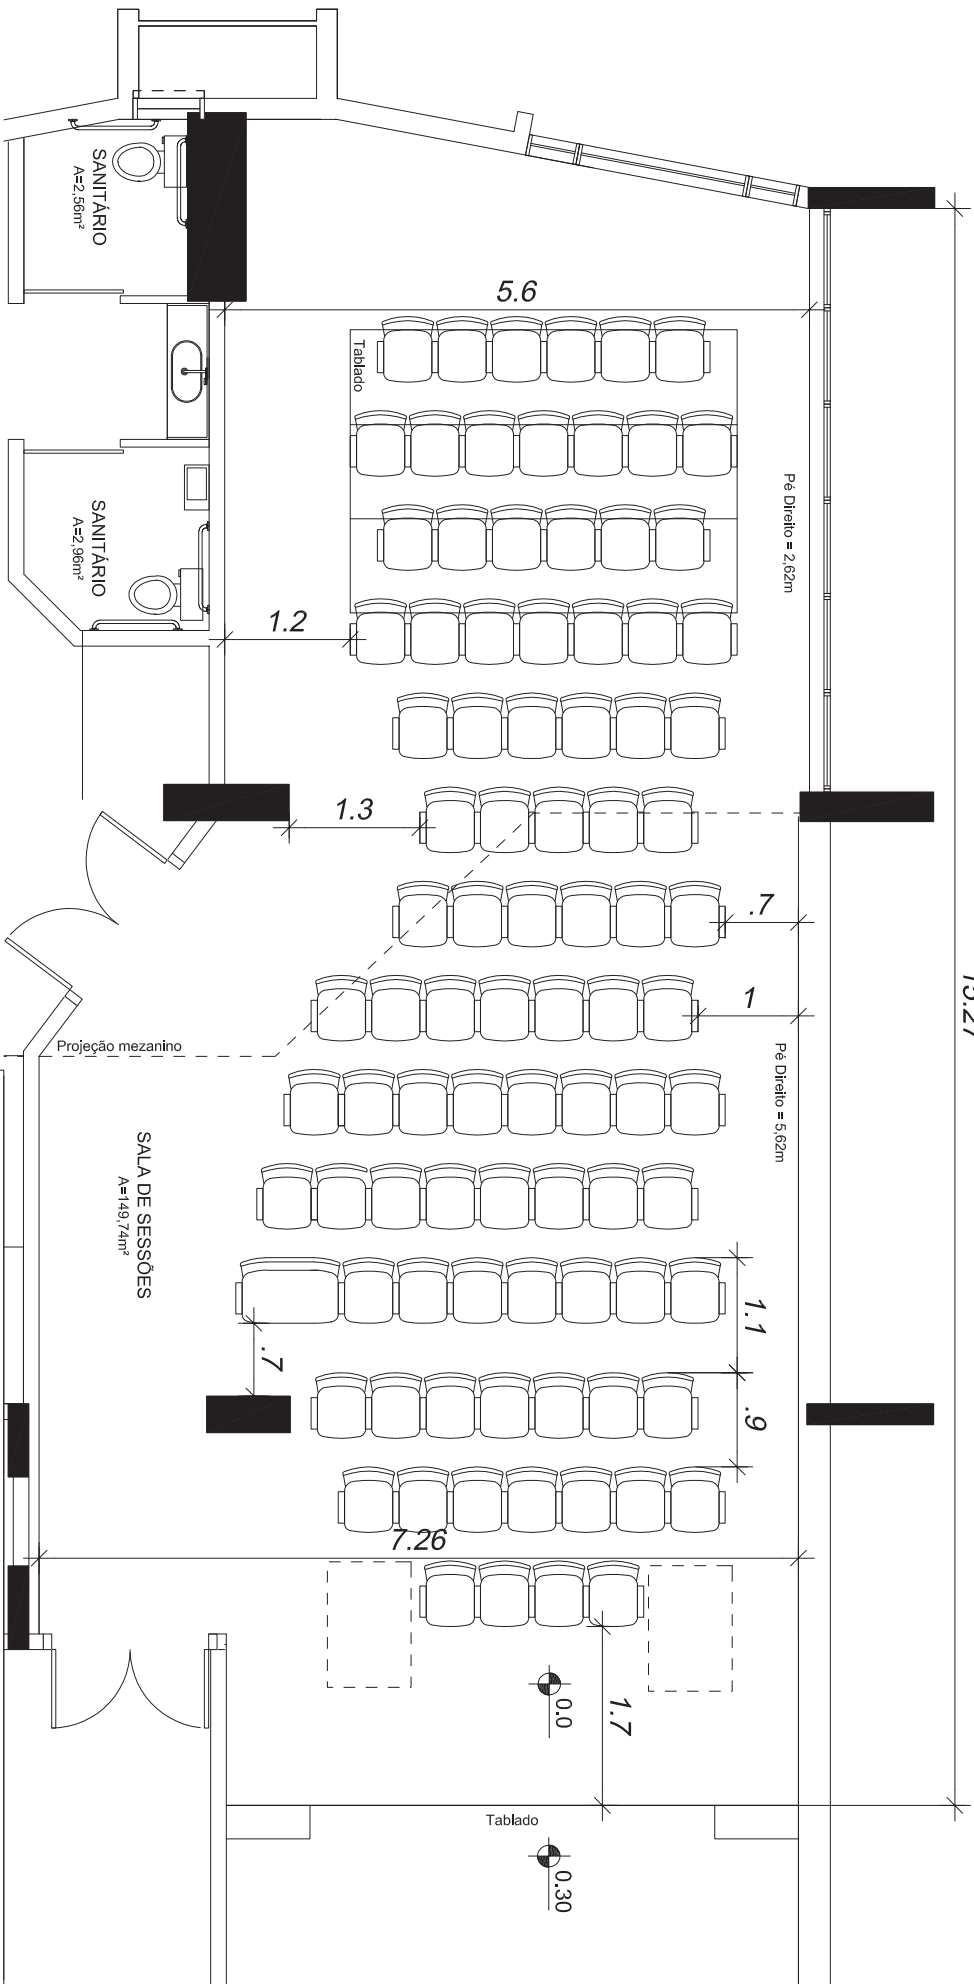

1 SEM ESCALA
Layout - Cadeiras Sala de Sessões



Tribunal Regional Eleitoral de Santa Catarina

PRÉDIO SEDE - TÉRREO

RUA ESTEVES JUNIOR, 68, CENTRO - FLORIANÓPOLIS/SC

Layout Cadeiras Sala de Sessões

DESENHO:

Pierina Schmitt Pomarico

SEÇÃO DE ENGENHARIA E ARQUITETURA:

Palmyra F. Reis Repette
 Eng. Cida - CRENSC 0835952

PROPRIETÁRIO:

Tribunal Regional Eleitoral de Santa Catarina
 CNPJ: 03.555837/000143

DATA:

21.10.2014

REVISÃO:

00

ESCALA:

INDICADA

FRANCA:

01
/01