


Detalhe do encontro dos pilares
 com o guarda-corpo, laje do beiral,
 laje de cobertura e brises.

escala 1:50

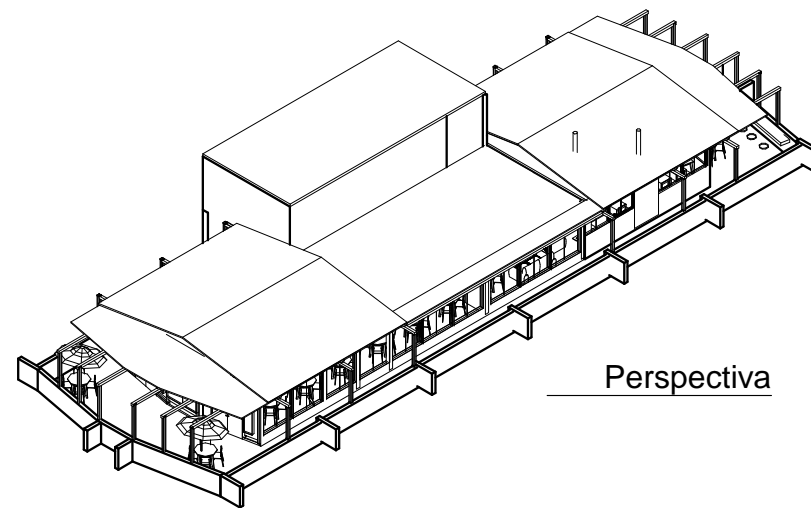

<i>Tribunal Regional Eleitoral de Santa Catarina</i>			
		ÁTICO	
LOCAL: RUA ESTEVES JR., 68 / FLORIANÓPOLIS - SC			
CONTEÚDO:		Planta de Cobertura detalhe da estrutura e brise	
TOTAL DE PRANCHAS	02/10	DATA: 2005	ESCALA: 1:100
Projeto SPE: Arq. Carla Marcon Pinheiro Machado Analista Judiciário Arq. Ney Virgílio de Carvalho Filho Técnico Judiciário Manoela Klippel Estagiária		Arquiteta responsável: Carla Marcon Pinheiro Machado CREA/SC 054153-1	