



corte a'a

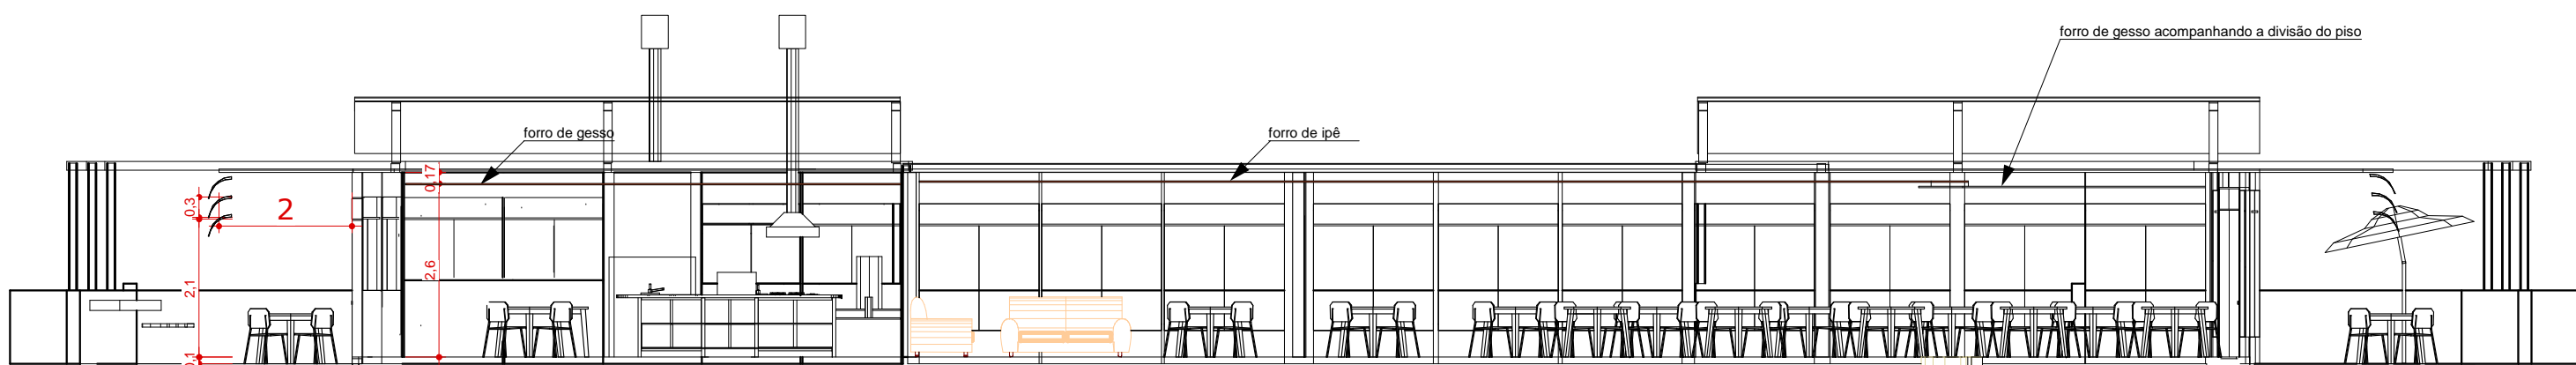

corte aa'

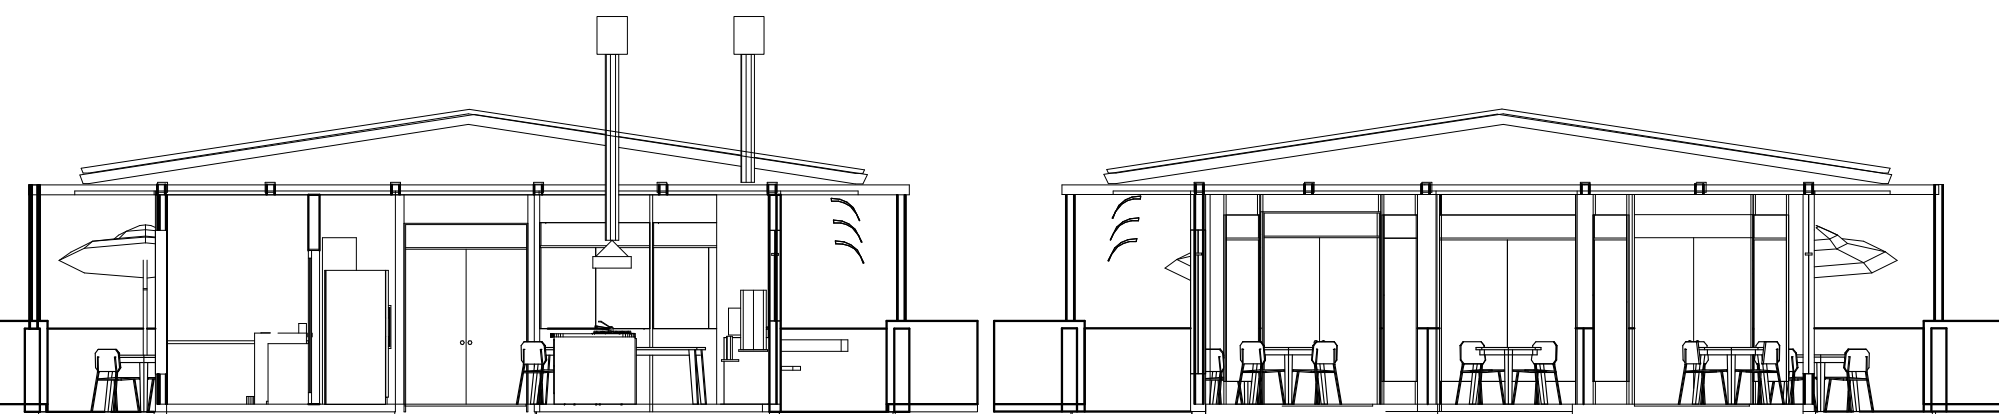

corte bb'

corte cc'

<i>Tribunal Regional Eleitoral de Santa Catarina</i>			
ÁTICO			
LOCAL: RUA ESTEVES JR., 68 / FLORIANÓPOLIS - SC			
CONTEÚDO: Cortes			
TOTAL DE PRANCHAS	03/10	DATA: 2005	ESCALA: 1:100
Projeto SPE:	Arq. Carla Marcon Pinheiro Machado Analista Judiciário		Arquiteta responsável: Carla Marcon Pinheiro Machado CREA/SC 054153-1
	Arq. Ney Virgílio de Carvalho Filho Técnico Judiciário		
	Manoela Klippel Estagiária		