



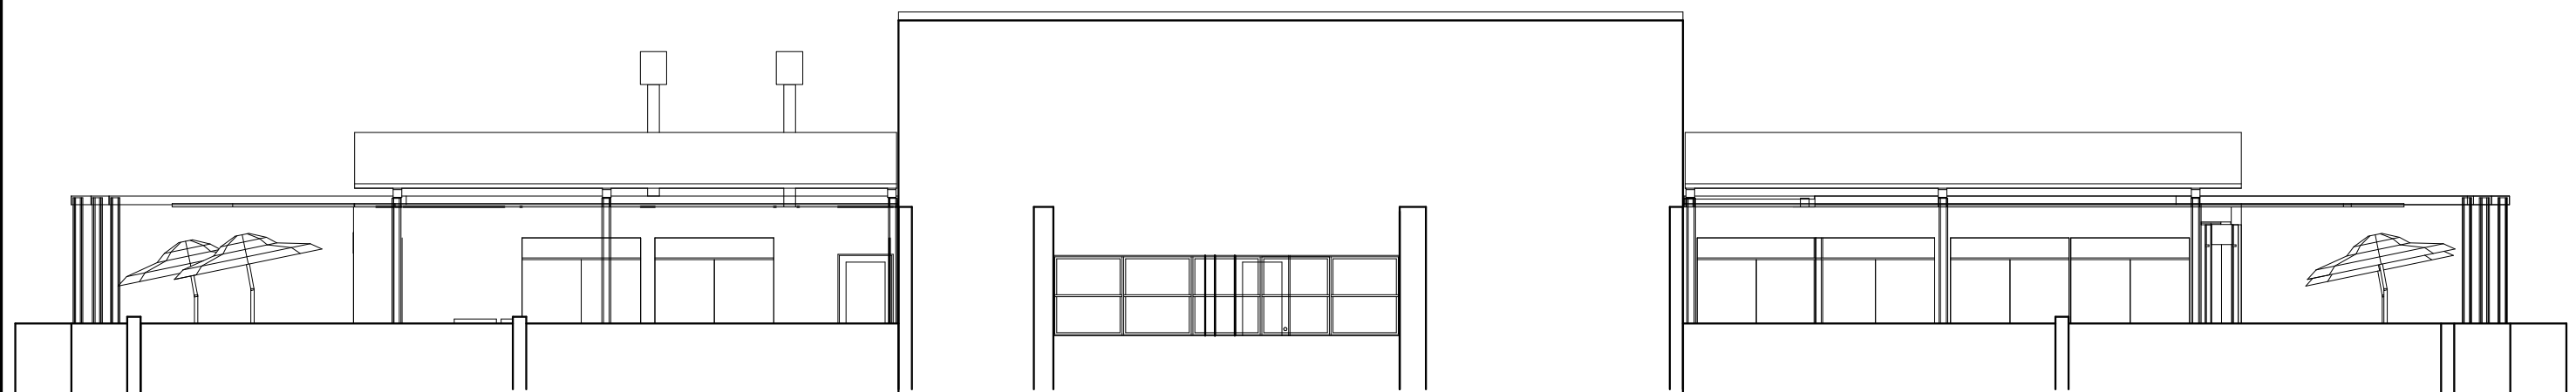

fachada norte




fachada sul

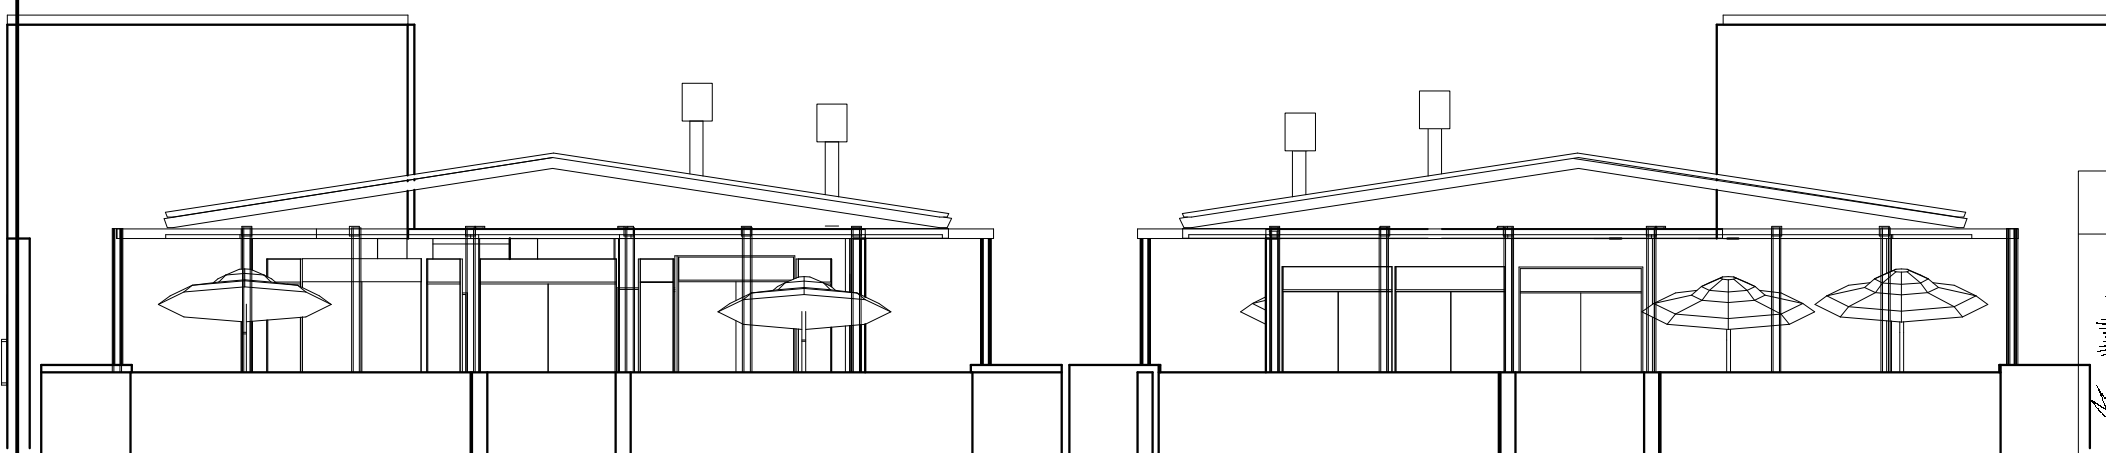

fachada leste

fachada oeste

*Tribunal Regional Eleitoral de Santa Catarina*

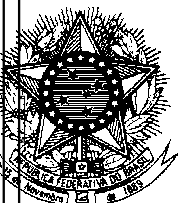

**ÁTICO**

LOCAL: RUA ESTEVES JR., 68 / FLORIANÓPOLIS - SC

**CONTEÚDO:** FACHADAS

|                   |       |            |               |
|-------------------|-------|------------|---------------|
| TOTAL DE PRANCHAS | 04/10 | DATA: 2005 | ESCALA: 1:100 |
|-------------------|-------|------------|---------------|

Projeto SPE:

Arq. Carla Marcon Pinheiro Machado  
Analista Judiciário

Arq. Ney Virgílio de Carvalho Filho  
Técnico Judiciário

Manoela Klippel  
Estagiária

Arquiteta responsável:

Carla Marcon Pinheiro Machado  
CREA/SC 054153-1