

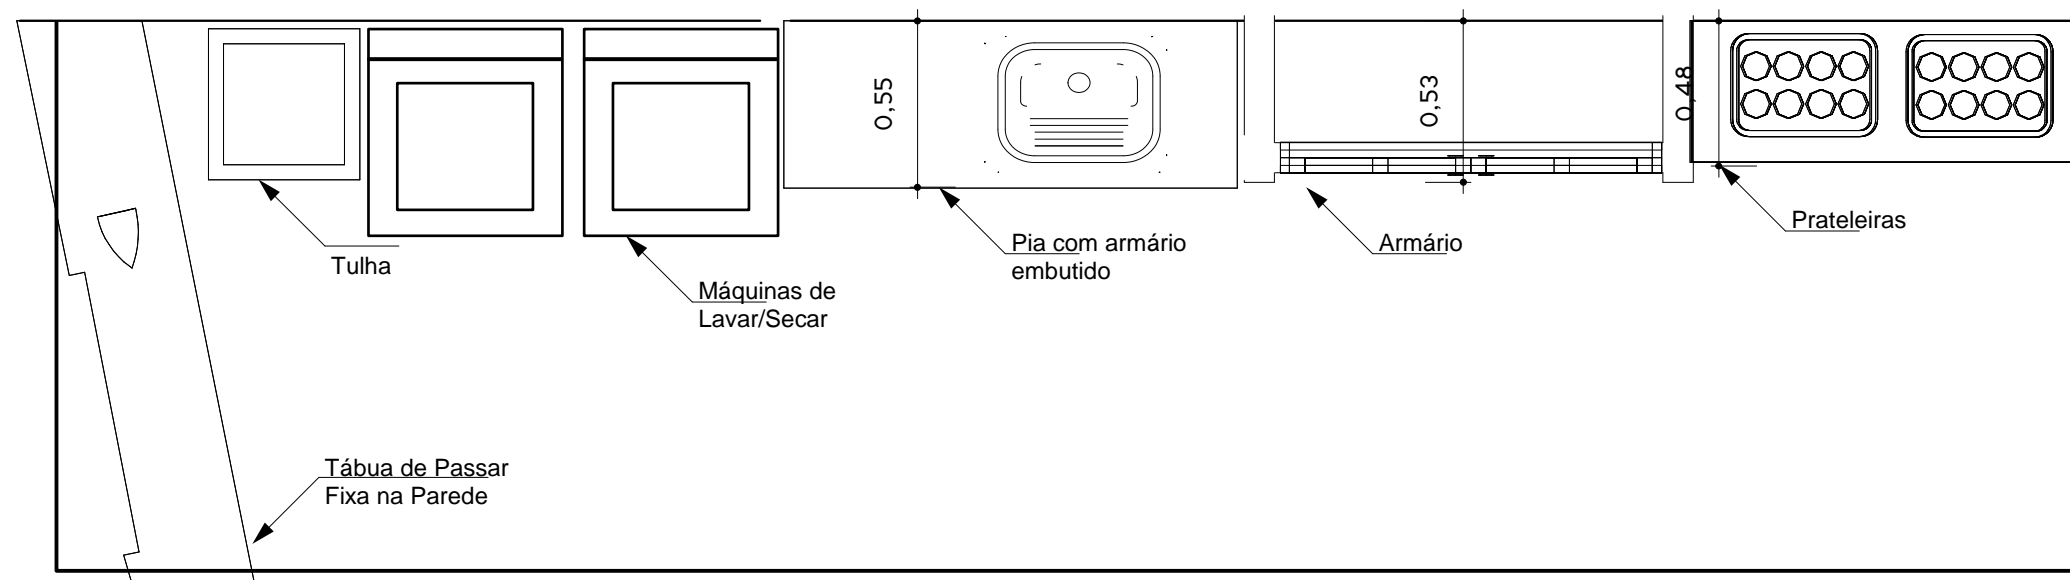


desenho ilustrativo, ambos os armários  
fechados com portas tipo venezianas em  
alumínio anodizado na cor bronze médio.

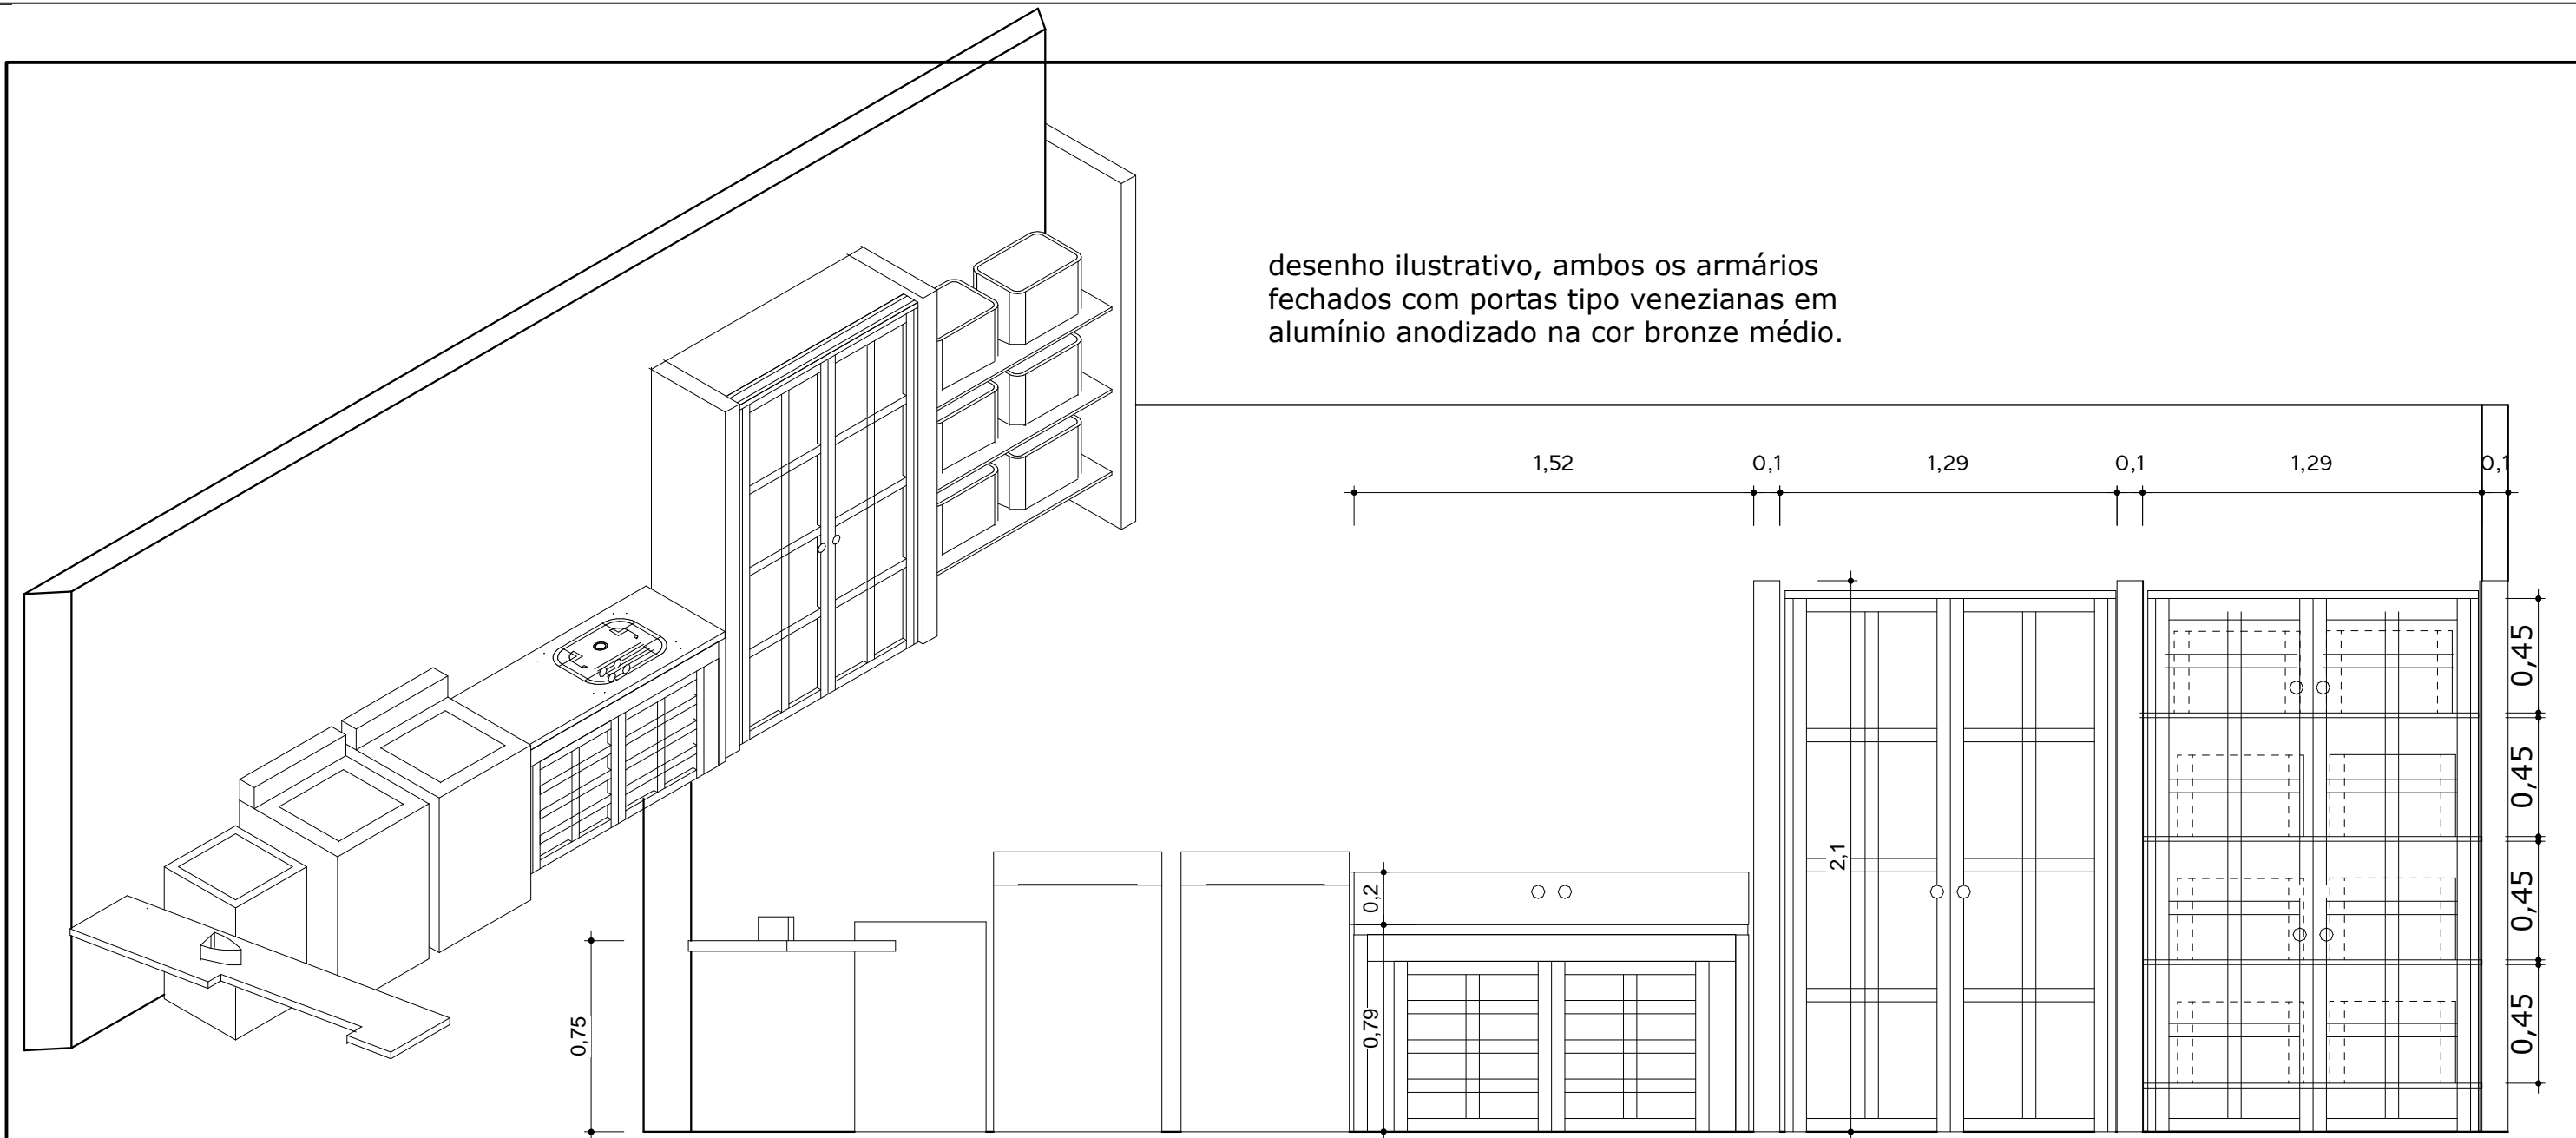

*Tribunal Regional Eleitoral de Santa Catarina*

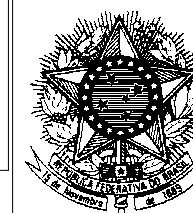

**ÁTICO**

LOCAL: RUA ESTEVES JR., 68 / FLORIANÓPOLIS - SC

**CONTEÚDO:** Detalhamento Lavanderia

TOTAL DE PRANCHAS

07/10

DATA: 2005

ESCALA: 1:100

Projeto SPE:

Arq. Carla Marcon Pinheiro Machado  
Analista Judiciário

Arq. Ney Virgílio de Carvalho Filho  
Técnico Judiciário

Manoela Klippel  
Estagiária

Arquiteta responsável:

Carla Marcon Pinheiro Machado  
CREA/SC 054153-1

25