


1 IMPLANTAÇÃO
ESCALA 1:125

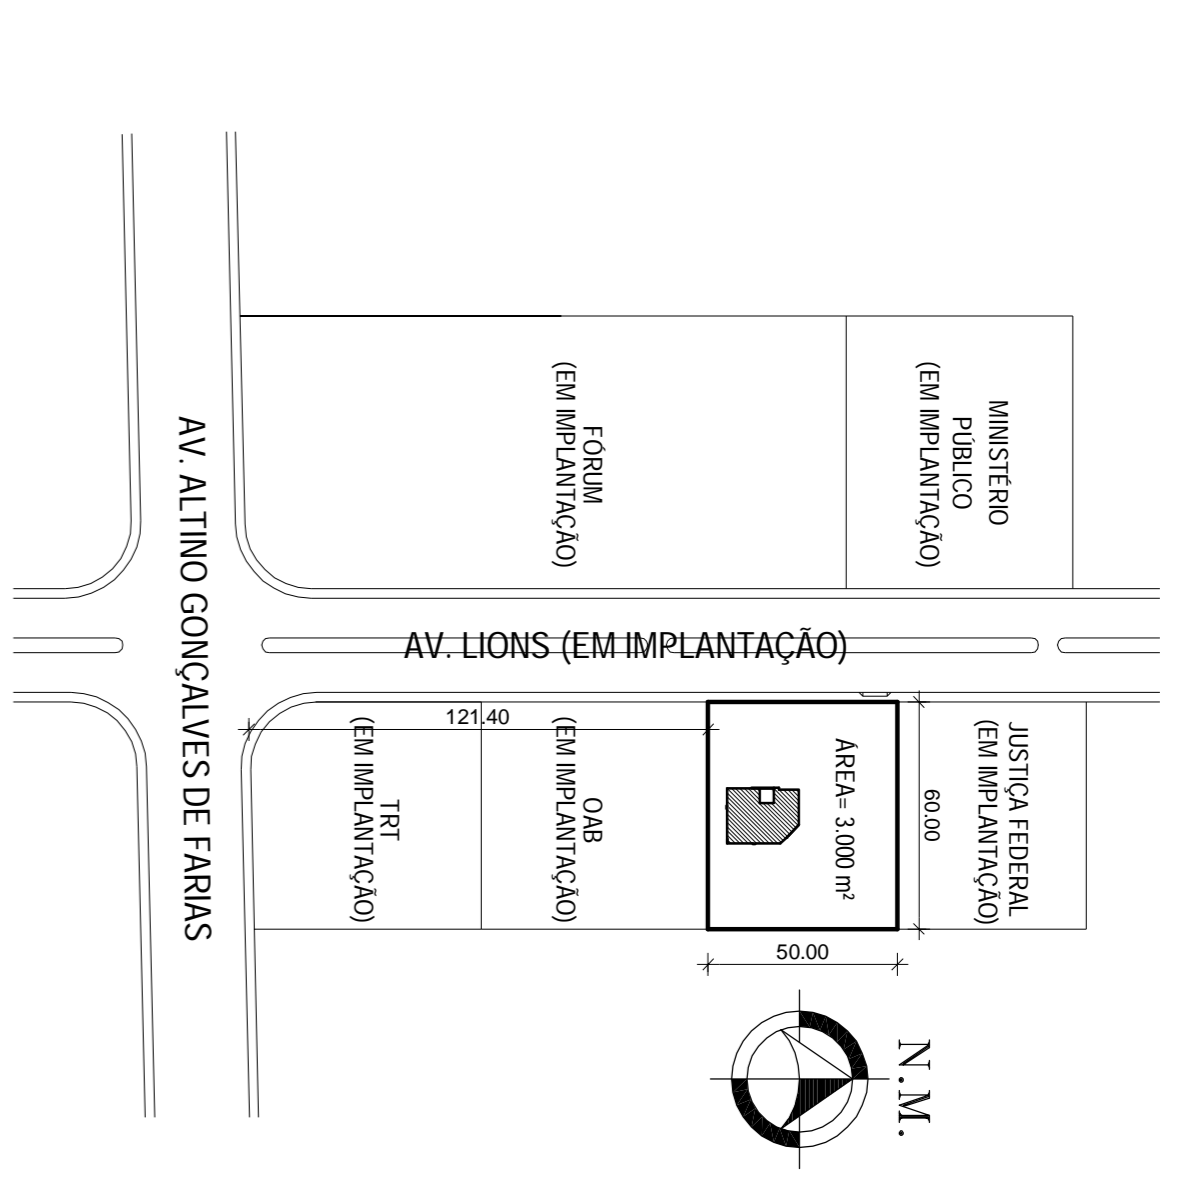

1 PLANTA DE SITUAÇÃO
ESCALA 1:2000

OBSERVAÇÕES

1. As cotas indicadas referem-se a parede acabada.
2. Os níveis indicados referem-se ao piso acabado.
3. Todas as medidas estão em metros.
4. Condições medidas na obra.
5. O Memorial Descritivo de Arquitetura e o Caderno de Especificações deverão ser consultados, a fim de complementar as especificações deste projeto.

QUADRO DE ACABAMENTOS

ÍCONE	PISO	RODAPE	SOLEIRA
△	PAREDE	TELO	
01	Azulejo cerâmico 15x15cm, cor branco.		
02	Tinta acrílica semi-brilho, cor branco.		
03	Tinta acrílica semi-brilho, cor branco.		
04	Piso vinílico 30x30cm, cor ambar.		
05	Piso cerâmico 30x30cm, cor branco.		
06	Piso do bloco intertravado de concreto retangular, do tipo PAYER, cor natural.		
07	Piso Ladrilho hidráulico 18x18, de alata, 43x43cm, cor vermelho.		
08	Forno em gesso.		
09	Soleira em Granito Polido, cor cinza corumbá.		
10	Rodapé em E.V.A., altura 5cm, na cor branco fosco.		
11	Peilotti em Granito Polido, cor cinza corumbá.		
12	Tinta acrílica semi-brilho, cor verde claro.		
13	Piso Ladrilho hidráulico 43x43cm, cor cinza escuro.		
14	Piso em granito, cinza corumbá, serrado, 2 cm, em lâminas de 30x30cm.		
15	Rodapé em granito, cinza corumbá, serrado, 2 cm, altura 5cm.		
16	Blocos de concreto hexagonal 50 Mpa, cor cinza natural 30 x 8 cm.		
17	Contrapiso desempenado com pintura na cor concreto.		

QUADRO DE ÁREAS

ÁREA CONSTRUIDA	214,47 m²
ÁREA COBERTA	250,83 m²
ÁREA PERÍMETRICAL	2.060,61 m²
ÁREA DO TERRENO	3.000,00 m²
ÁREA TOTAL CONSTRUIDA	214,47 m²
TAXA DE OCUPAÇÃO	8,36 %
COEFICIENTE DE APROVEITAMENTO	4,18 %
NÚMERO DE PAVIMENTOS	1

Tribunal Regional Eleitoral de Santa Catarina

LOCAL: CARTÓRIO ELEITORAL DE CURTUMBANOS - 11ª ZONA ELEITORAL
AVENIDA LIONS, S/NV - BAIRRO CENTRO - CURITIMBASSOC

CONTÉUDO: PAVIMENTAÇÃO EXTERNA
PLANTA DE SITUAÇÃO E IMPLANTAÇÃO

RESPONSÁVEIS TÉCNICOS:
Fabiana R. Ferreira
Arquiteta Urbanista - CRECA/SC 08937/7
Rodrigo Pelissari
Arquiteto Urbanista - CRECA/SC 08666/7

SEÇÃO DE ENGENHARIA E ARQUITETURA:
Carla Marcon Pinheiro Machado
Arquiteta Urbanista - CRECA/SC 04193/1

PROFISSE FIANÇO:
Tribunal Regional Eleitoral de Santa Catarina
CNPJ: 05.858.810/00-8

DISENHO	ESCALA	INDICAÇÃO	FRANCA
RODRIGO PELISSARI	ARQUIVO	INDICAÇÃO	ARQ 1/1
DATA: 5/12/11	REVISÃO: 7	FRANCA/INDICAÇÃO/PAVIMENTAÇÃO/ESTRUTURA	