







Tribunal Regional Eleitoral de Santa Catarina

Térreo	4º andar	8º andar
Sala de Sessões	Coordenadoria de Eleições	Secretaria Judiciária
Centro de Memória	Coord. de Apoio Administrativo	Gabinetes dos Juízes
Atendimento Médico e Odontológico	Protocolo	
Assistência a Saúde e Benefícios	Reprografia	
1º andar	5º andar	9º andar
Coord. de Jurisprudência e Doc.	Secretaria de Administração e Orçamento	Procuradoria Regional Eleitoral
Biblioteca	Coordenadoria de Orçamento e Finanças	Auditório
Arquivo	Coordenadoria de Material e Patrimônio	
	Comissão de Licitações	
2º andar	6º andar	10º andar
Adm. e Contr. do Patr. de Informática	Secretaria de Recursos Humanos	Presidência
Suporte em Informática	Coord. de Desenv. de Recursos Humanos	Corregedoria Regional Eleitoral
Rede de Comunicação de Dados	Coordenadoria de Pessoal	Direção-Geral
		Seção de Comunicação Social
3º andar	7º andar	Ático
Secretaria de Informática e Eleições	Coord. de Registros e Inf. Processuais	Serviço de Copa
Seção de Controle do Cadastro Eleitoral	Coordenadoria de Controle Interno	Subsolo 1
Coordenadoria de Informática	Assessoria da Direção-Geral	Manutenção do Edifício
		Garagens

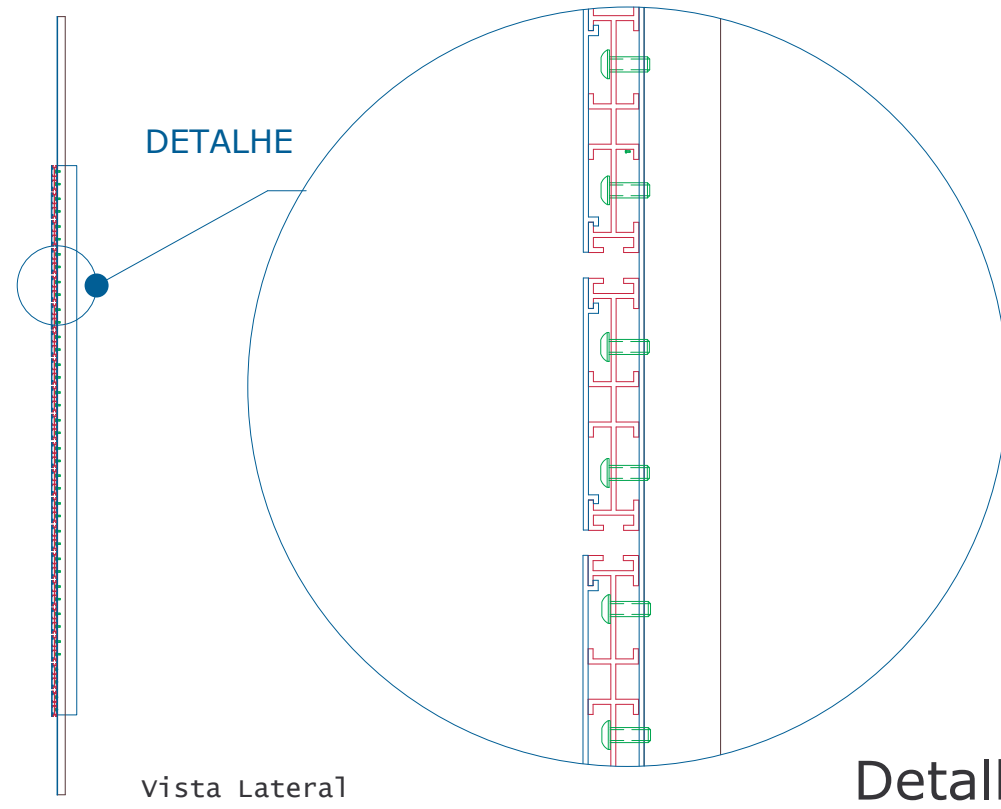

Detalhe do perfil com letreiro deslizante. s/ esc.

LETRAS s/ escala
Fonte: Verdana

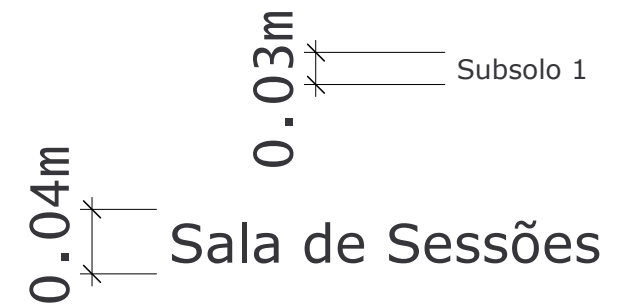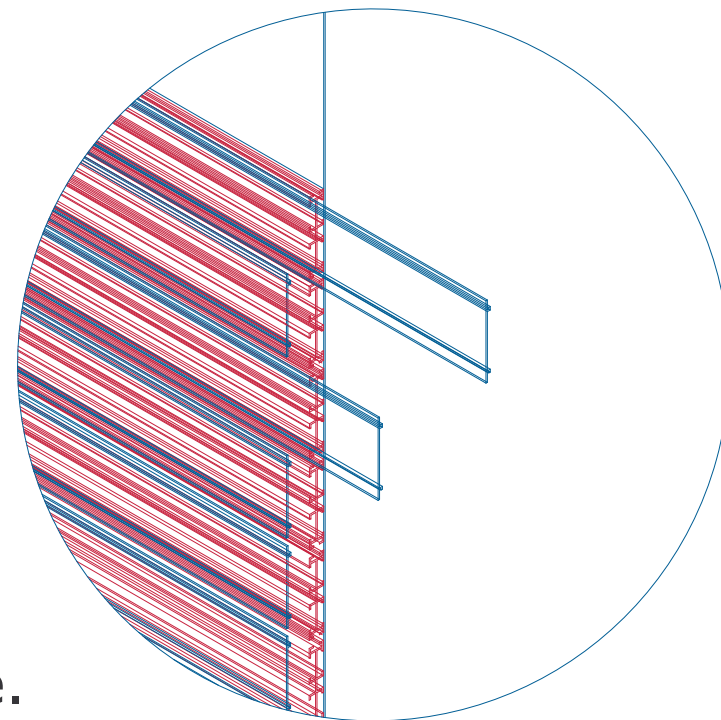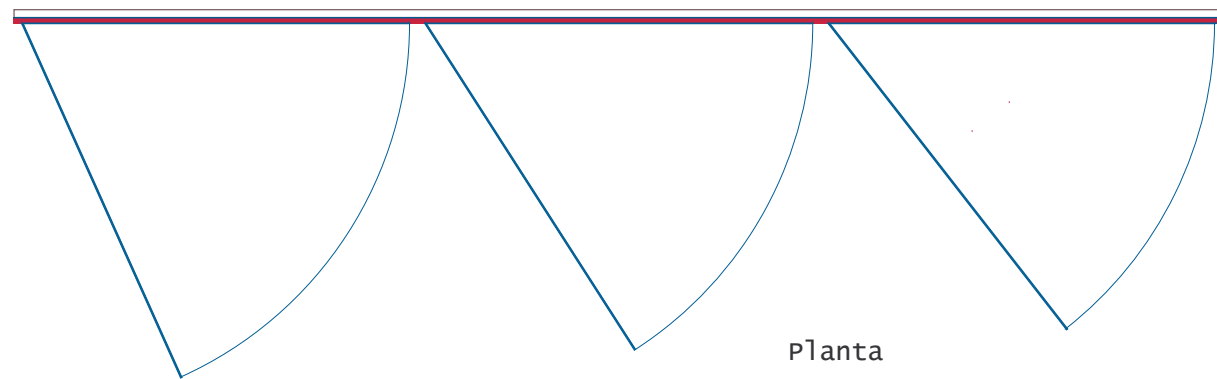

Detalhe do perfil com letreiro deslizante. s/ esc.

<i>Tribunal Regional Eleitoral de Santa Catarina</i>		
Programação Visual		
LOCAL: RUA ESTEVES JR., 68 / FLORIANÓPOLIS / SC		
CONTEÚDO:		Mural da Portaria
TOTAL DE PRANCHAS	Anexo 1	DATA: out/2004
		Escala 1:15
PROJETO: Supervisão de Projetos Especiais		
Carla Marcon Pinheiro Machado CREA/SC 054153-1		
Ney Virgílio de Carvalho Filho CREA/DF 3147/D		Louise Elis Monguilhott Estagiária