



**ITEM 4:** 01 (um) capacho em frente ao elevador (interno) - térreo

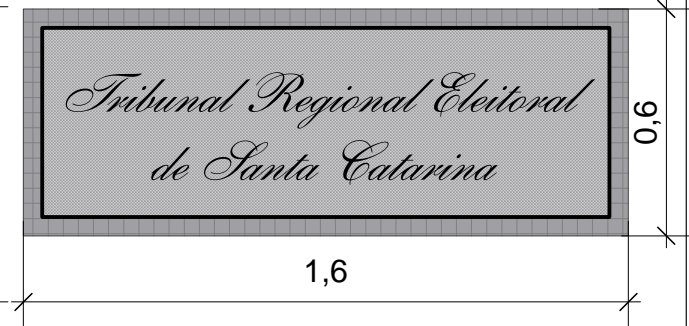


**ITEM 5:** 01 (um) capacho para a porta da copa (externo)

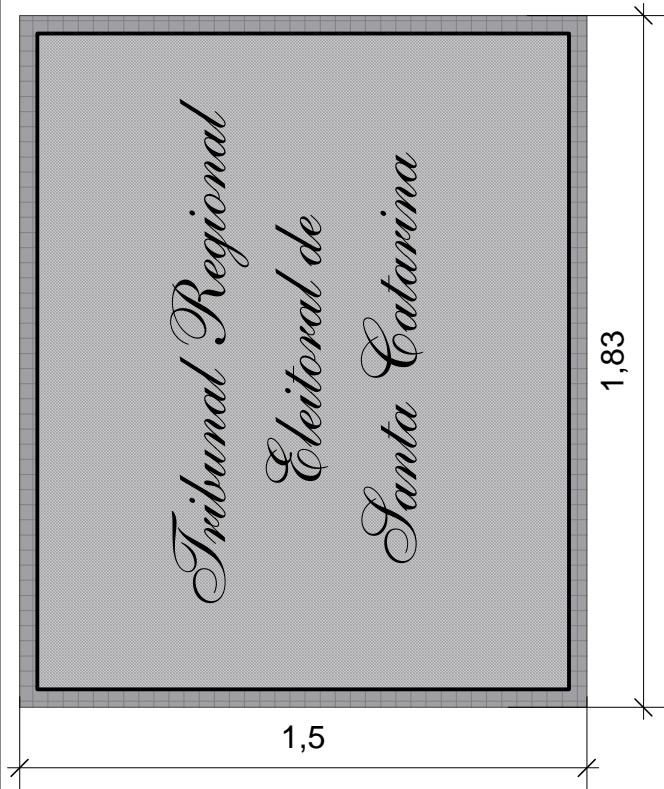


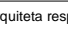
**ITEM 1:** 01(um) capacho em frente a rampa (externo)



**ITEM 3:** 02 (dois) capachos em frente às portas frontais (externo) - térreo  
02 (dois) capachos para as portas do salão (externo) - ático

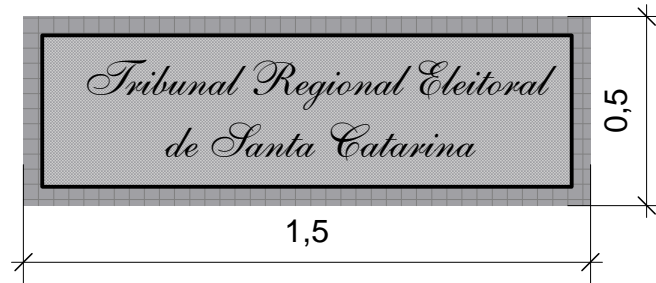

**ITEM 2:** 01 (um) capacho para o SAMO (interno)

<i>Tribunal Regional Eleitoral de Santa Catarina</i>			
	Capachos para tráfego intenso		
	LOCAL: RUA ESTEVES JÚNIOR, 68 - CENTRO		
<b>CONTEÚDO:</b> capachos para o térreo e ático			
TOTAL DE PRANCHAS	<b>01/01</b>	DATA: agosto de 2006	ESCALA: 1:20
Projeto SPE:		Arquiteta responsável:	
Carla Marcon Pinheiro Machado Analista Judiciário		 Carla Marcon Pinheiro Machado CREA/SC 054153-1	
Marlise Giovanaz da Silva Técnico Judiciário			
Bruna Gomes Casagrande Estagiária			