


2.1 AMPLIAÇÃO 01

ESCALA 1:10




6 PERSPECTIVA DETALHE

S/ESCALA

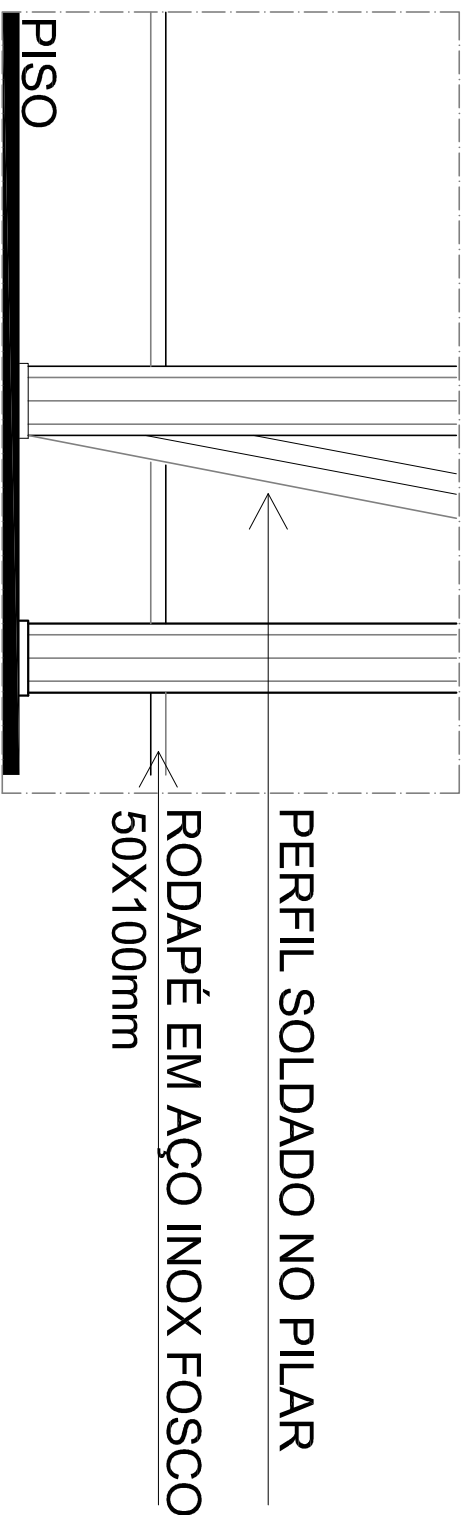


5.1 DETALHE 03

S/ESCALA

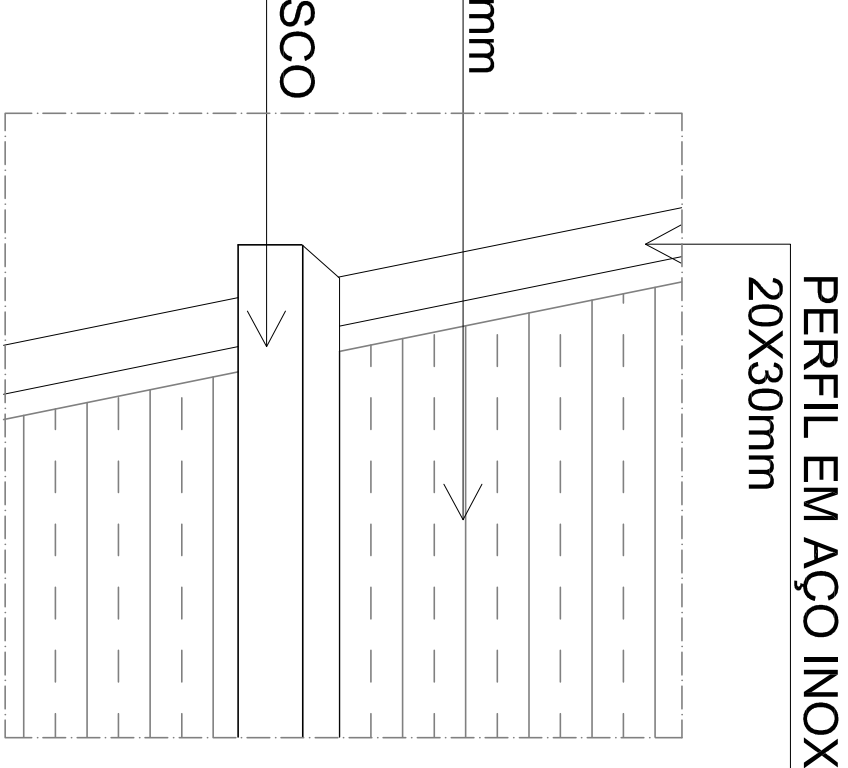


3.1 DETALHE 01

S/ESCALA

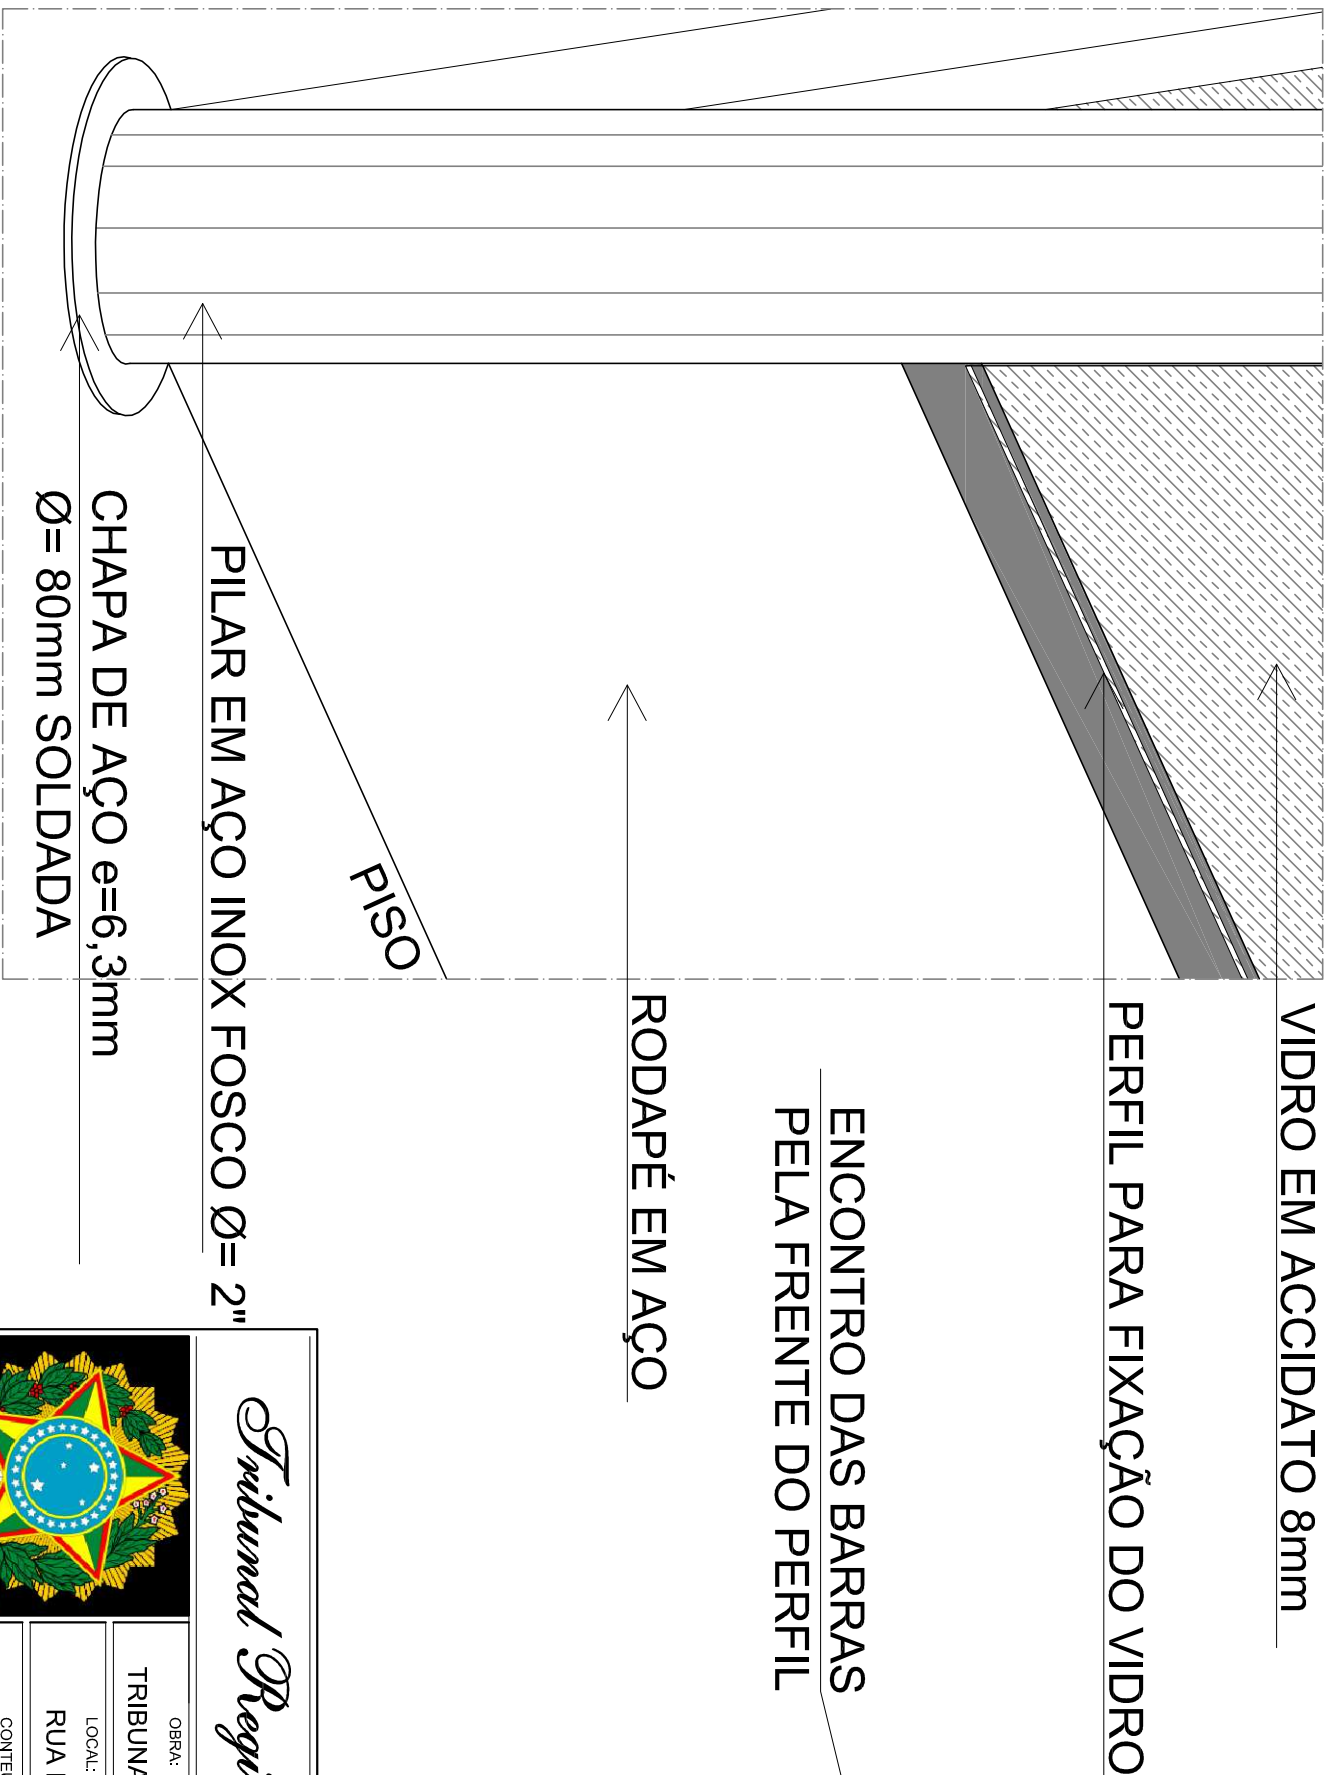


6.1 DETALHE 04


S/ESCALA

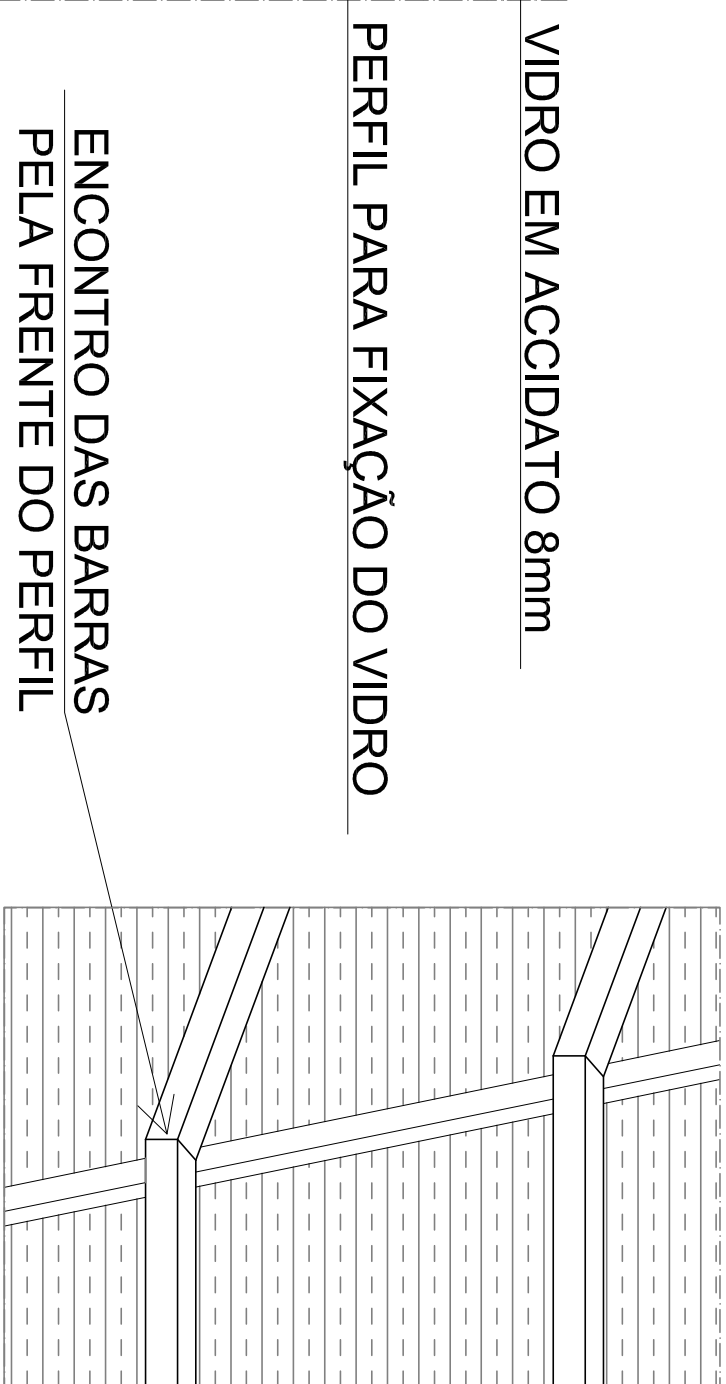

3.2 DETALHE 02

S/ESCALA

<i>Tribunal Regional Eleitoral de Santa Catarina</i>				
				
RESPONSÁVEL:				
Carla Marcon Pinheiro Machado Arquiteta e Urbanista - CREVASC 054/155-1				
DATA:	05.06.09	REVISÃO:	04	ESCALA:
INDICADA				
ARQUIVO:				
[ANEXO] MOBILIÁRIO RECEPÇÃO				

				
OBRAS:				
TRIBUNAL REGIONAL ELEITORAL DE SANTA CATARINA - EDIFÍCIO ANEXO				
LOCAL:				
RUA ESTEVES JÚNIOR, 80 - BAIRRO CENTRO - FLORIANÓPOLIS/SC				
CONTEÚDO:				
BALÇÃO DE ATENDIMENTO RECEPÇÃO				
AMPLIAÇÃO E DETALHES				
PROJETO SEAR:		FRANQUIA:		
Fabiana R. Ferreira Arquiteta e Urbanista - CREVASC 059/20-7				
02/02				