



VISTA SUPERIOR

POST FORMING 180°

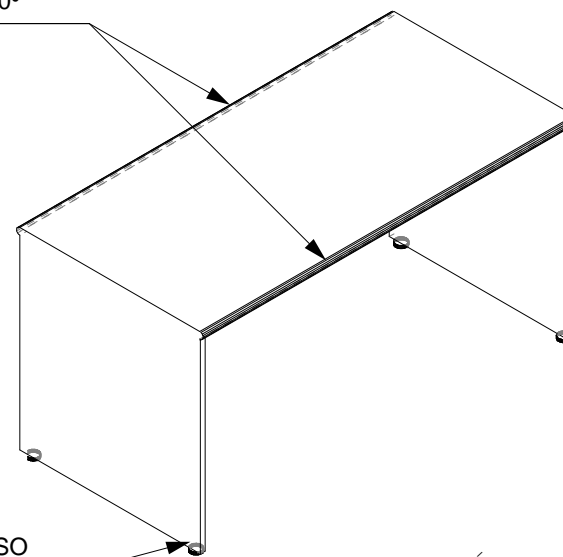


NIVELADOR DE PISO


VISTA AXONOMÉTRICA

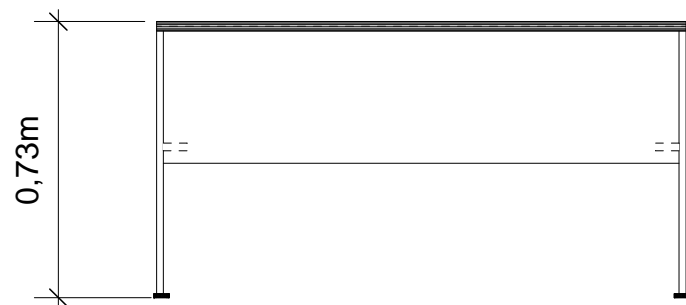

VISTA FRONTAL

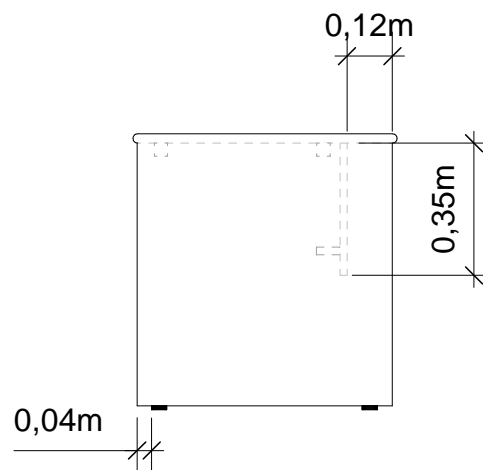

VISTA LATERAL

<p><i>Tribunal Regional Eleitoral de Santa Catarina</i></p>		
		
<p><b>MOBILIÁRIO</b></p>		
<p>LOCAL: RUA ESTEVES JR., 68 / FLORIANÓPOLIS / SC</p>		
<p><b>CONTEÚDO: MS3</b></p>		
<p>TOTAL DE PRANCHAS</p>	<p>01/15</p>	<p>DATA: 23/07/09</p>
<p>ESCALA: 1:20</p>		
<p>Projeto SEA:</p>		<p>Arquiteta responsável:</p>
<p>Anderson da Silva Estagiário</p>		<p>Carla Marcon Pinheiro Machado CREA/SC 054153-1</p>