



Vista Frontal


Vista Lateral

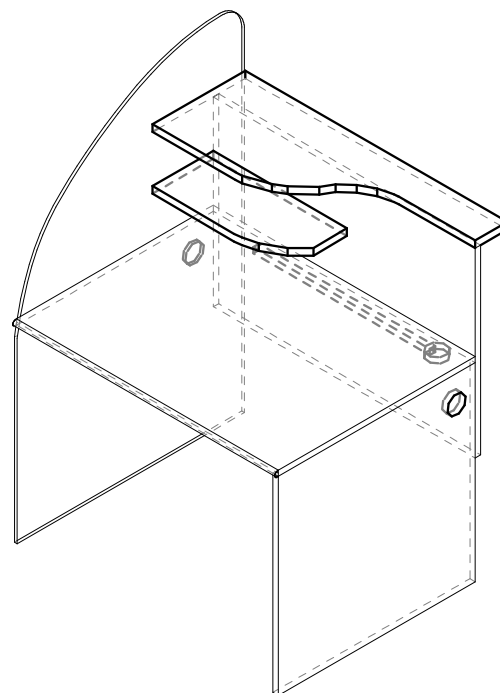


Perspectiva Axonométrica

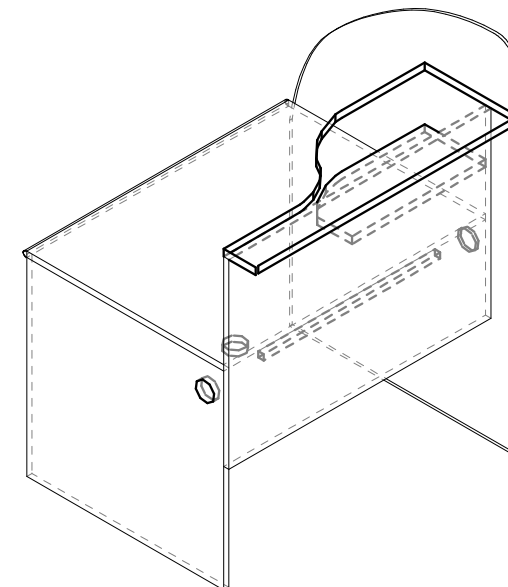

Perspectiva Axonométrica

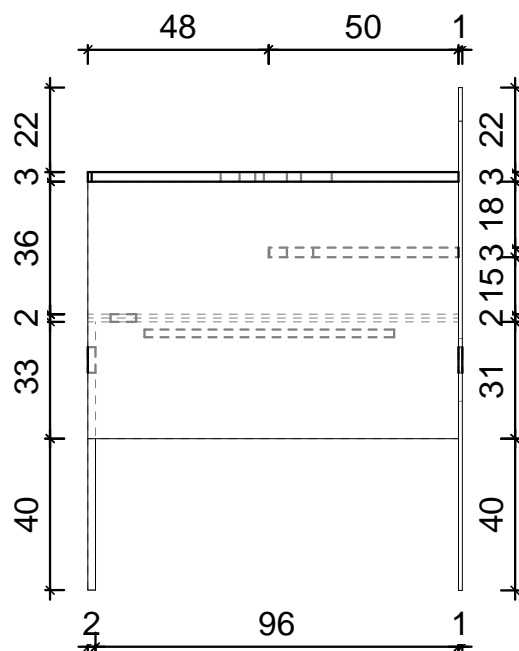

Vista Frontal

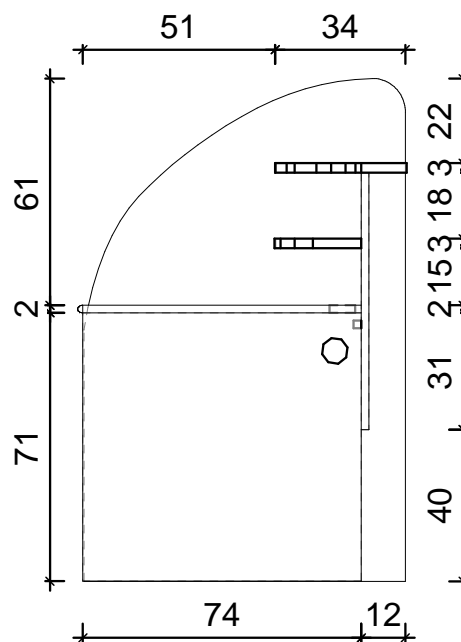

Vista Lateral

<p><i>Tribunal Regional Eleitoral de Santa Catarina</i></p>			
<p><b>MOBILIÁRIO</b></p>			
<p>LOCAL: RUA ESTEVES JR., 68 / FLORIANÓPOLIS / SC</p>			
<p><b>CONTEÚDO:</b> Módulo de Atendimento Retângular</p>			
<p>TOTAL DE PRANCHAS</p>		<p>15/15</p>	<p>DATA: 23/07/09</p>
<p>ESCALA: 1:25</p>		<p>Arquiteta responsável:</p>	
<p>Projeto SEA:</p>		<p>Carla Marcon Pinheiro Machado CREA/SC 054153-1</p>	
<p>Anderson da Silva Estagiário</p>			