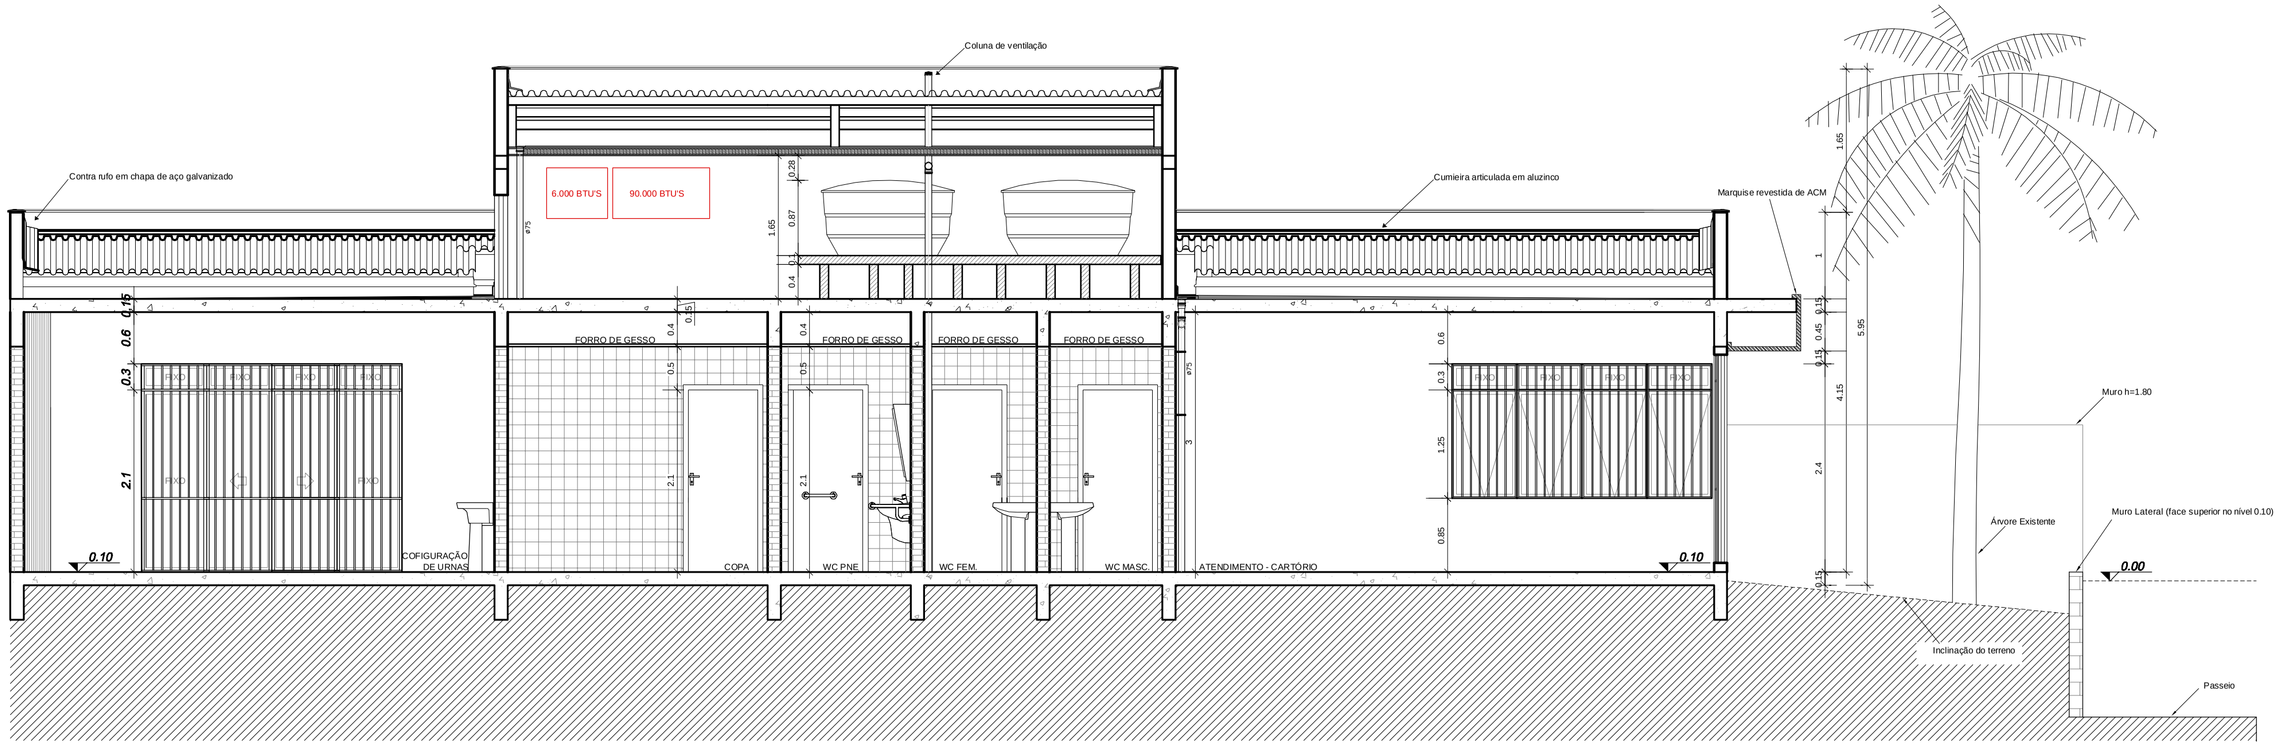

1 CORTE A

ESCALA 1:50

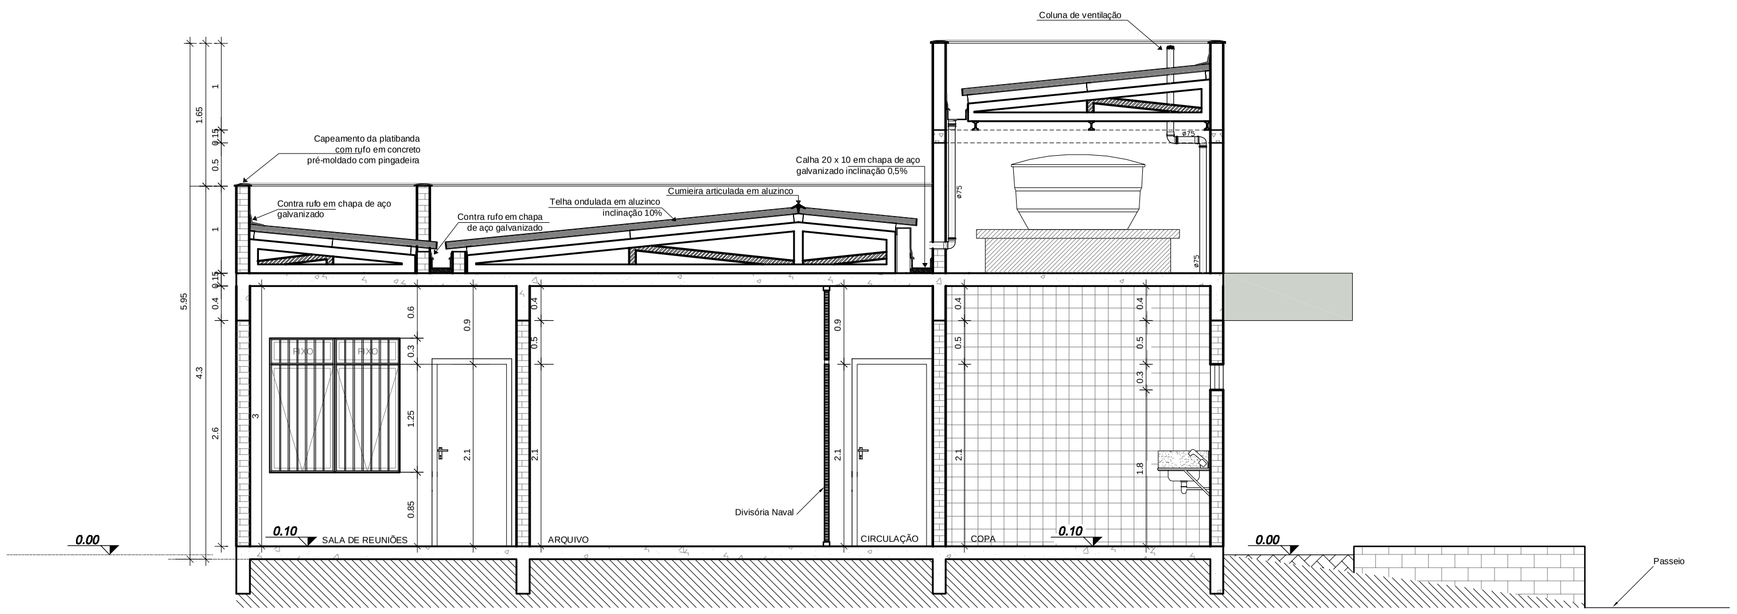

2 CORTE B

ESCALA 1:50

Tribunal Regional Eleitoral de Santa Catarina

OBRA:
CARTÓRIO ELEITORAL DE GASPAR - 64ª ZONA ELEITORAL

LOCAL:
RUA JACKICELIA ANDRADE, 66 - BAIRRO SETE DE SETEMBRO - GASPAR/SC

CONTEÚDO:
PROJETO ARQUITETÔNICO
CORTES A E B

RESPONSÁVEIS TÉCNICOS:

Carla Marcon Pinheiro Machado
Arquiteta e Urbanista - CREA/SC 054153-1

Fabiana R. Ferreira
Arquiteta e Urbanista - CREA/SC 089120-7

Rodrigo Pelissari
Arquiteto e Urbanista - CREA/SC 086850-7

CADISTAS:

Marcus V. P. Cruz
Técnico em Edificações - CREA/SC 087566-1

Ricardo Pereira dos Anjos
Técnico em Edificações - CREA/SC 077455-3

PRANCHA: **03**/12

DATA: 22.10.08

REVISÃO: 03

ESCALA: INDICADA

ARQUIVO: [GASPAR-PE-ARQ] PRANCHA 03 (Cortes)