


## CORTE SUPERIOR

2


ESCALA 1:25

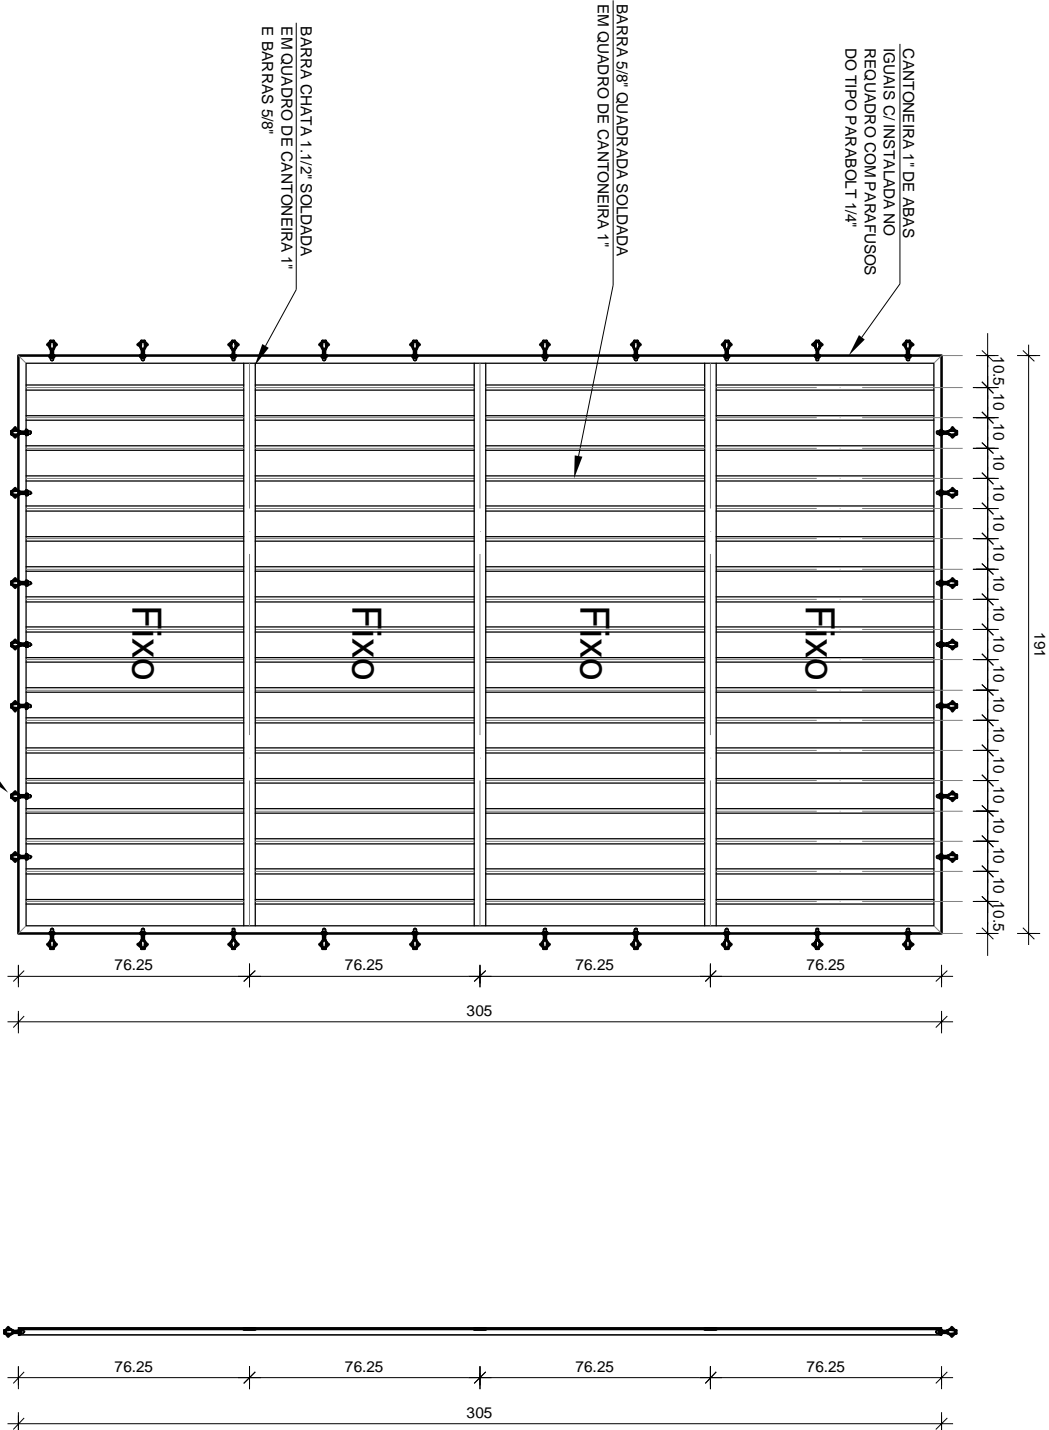

## VISTA FRONTAL

3

ESCALA 1:25

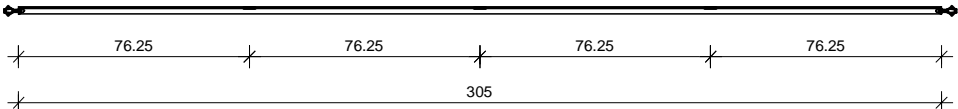

## CORTE LATERAL

4


ESCALA 1:25

### QUADRO DE GRADES

COD	LARGURA	ALTURA	TIPOLOGIA	QTD
G1	1.91	3.05	Grade fixa em aço galvanizado com travessas horizontais	01
G2	4.82	3.05	Grade pantográfica 2 folhas em aço galvanizado com fixo superior	01
G3	4.78	3.05	Grade pantográfica 2 folhas em aço galvanizado com fixo superior	01
G4	1.13	3.05	Grade fixa em aço galvanizado com travessas horizontais	01

### OBSERVAÇÕES

- Todas as medidas estão em centímetros.
- Conferir medidas no local.
- As grades deverão ser instaladas internamente nos requadros dos vãos.
- O acabamento das grades será em pintura eletrostática em pó a base de resina 100% poliéster de alta resistência na cor branca.

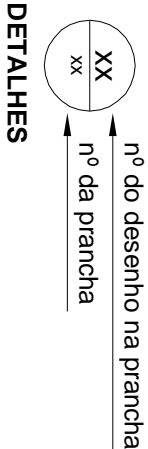

## Tribunal Regional Eleitoral de Santa Catarina

LOCAL:		CARTÓRIO ELEITORAL DE IÇARA - 79ª ZONA ELEITORAL	
CONTEÚDO:		RUA VITÓRIA Nº201, TÉRREO - BAIRRO CENTRO - IÇARA/SC	
CONTEÚDO:		GRADES DETALHAMENTO	



RESPONSÁVEL TÉCNICO:		PROJETO SEB:		PRANCHA:	
Carla Marcon Pinheiro Machado Arquiteta e Urbanista - CREA/SC 054153-1		Marcus V. P. Cruz Técnico em Edificações - CREA/SC 087566-1		02/05	
DATA:	22.09.09	REVISÃO:	01	ESCALA:	INDICADA
				ARQUIVO:	IÇARA\ GRADES.dwg