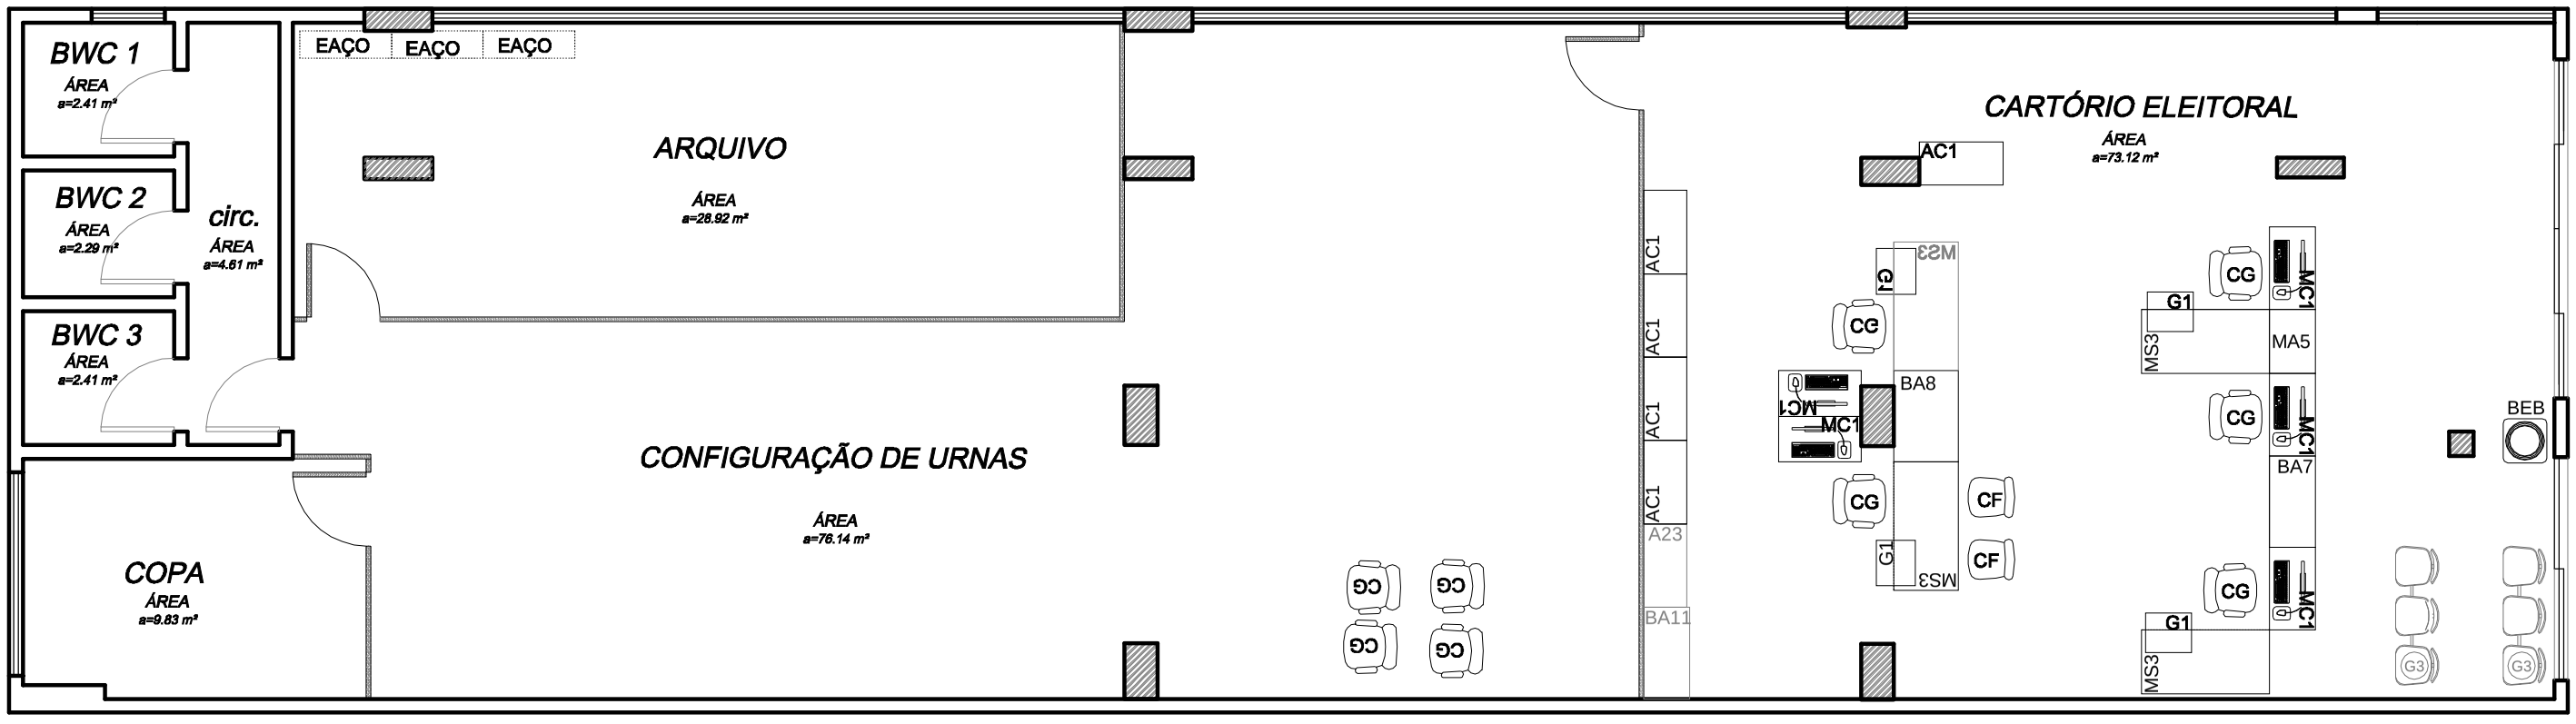

1 PLANTA BAIXA

ESCALA 1:75

OBS: TODAS AS DIVISÓRIAS SERÃO EM EUCATEX

LEGENDA

	MÓVEIS EXISTENTES		MÓVEIS A SOLICITAR

Tribunal Regional Eleitoral de Santa Catarina

LOCAL:
CARTÓRIO ELEITORAL DE CAÇADOR - 6ª ZONA ELEITORAL
RUA CONSELHEIRO MAFRA, N°790 - CENTRO - CAÇADOR/SC

CONTEÚDO:
LAYOUT
PLANTA BAIXA

RESPONSÁVEL TÉCNICO:

SEÇÃO DE ENGENHARIA E ARQUITETURA:
Carla Marcon Pinheiro Machado
Arquiteta e Urbanista - CREA/SC 054153-1

PROPRIETÁRIO:
TRIBUNAL REGIONAL ELEITORAL DE SANTA CATARINA
CNPJ - 05.858.851/0001-93

DESENHO: Ismail dos Santos
Técnico em Edificações - CREA/SC 092794-3

ESCALA: INDICADA

DATA: 14.06.10

REVISÃO: 01

ARQUIVO: [CARTÓRIOS] CAÇADOR

PRANCHA: **01**/01