



1 VISTA 01

ESCALA 1:75

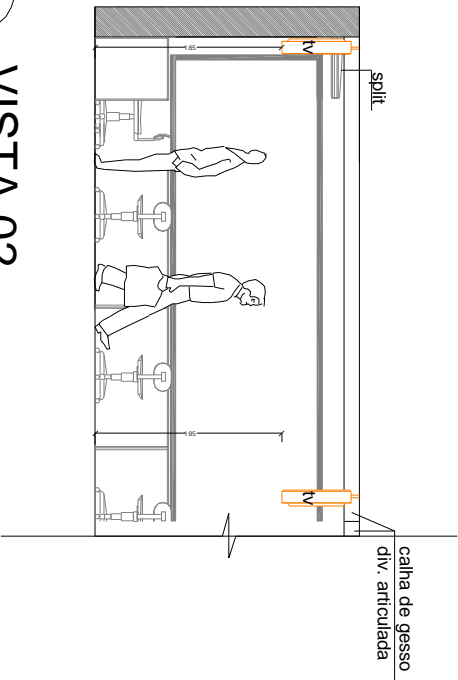


2 VISTA 02

ESCALA 1:75

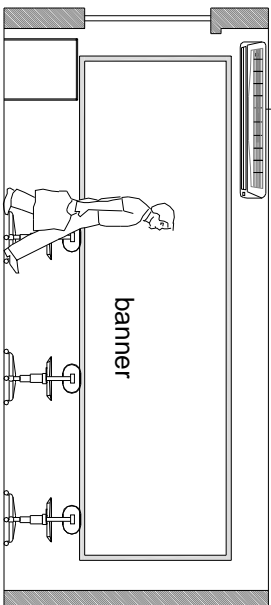


3 VISTA 03

ESCALA 1:75

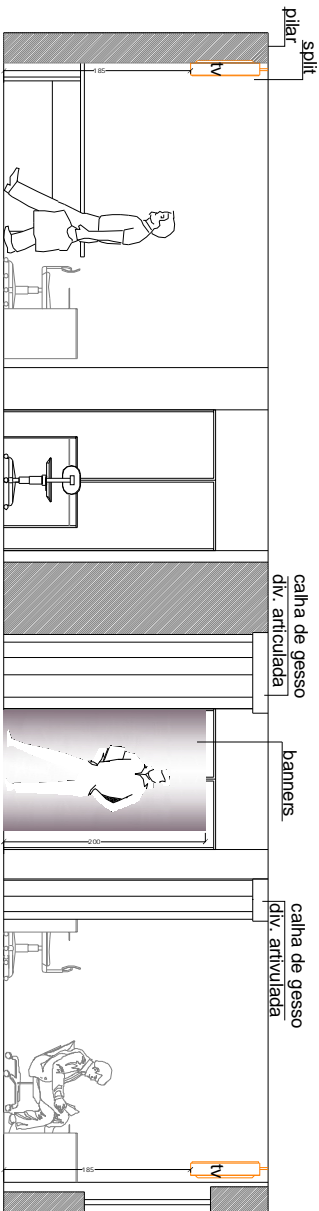

4 VISTA 04

ESCALA 1:75

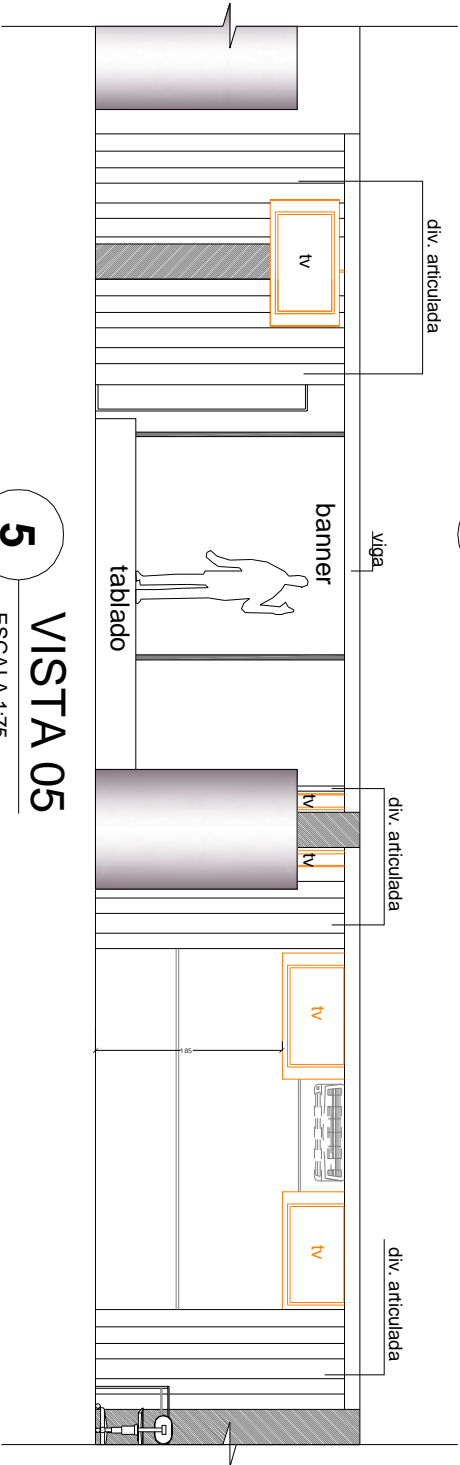

5 VISTA 05

ESCALA 1:75

OBSERVAÇÕES

1. Todas as medidas estão em centímetros.
2. Conferir medidas no local.
3. Suporte fixo no teto, referência AironPro Ceiling Mono para monitores de LCD/Plasma de 42" ou similar e Tv de LCD/Plasma de 42". As alturas podem variar dependendo da instalação proposta, com aprovação da SEA e não colocando em risco os usuários.

Tribunal Regional Eleitoral de Santa Catarina

LOCAL:		EDIFÍCIO SEDE - 9º ANDAR	
PROJETO EXECUTIVO:		AVENIDA ESTEVES JÚNIOR, 68, CENTRO - FLORIANÓPOLIS/SC	
RESPONSÁVEIS TÉCNICOS:		CENTRAL DE DIVULGAÇÃO	
VISTAS		VISTAS	
DESENHO:		PRANCHA:	
FABIANA R. FERREIRA		02/02	
Arquiteta e Urbanista - CREASC 089120-7		Tribunal Regional Eleitoral de Santa Catarina	
CARLA MARCON PINHEIRO MACHADO		CNPJ: 05.858.851/0001-93	
Arquiteta e Urbanista - CREASC 054153-1			
DATA: 27/05/10			
REVISÃO: 05			
ARQUIVO: [PROJETOS SEA] PRÉDIO SEDE			