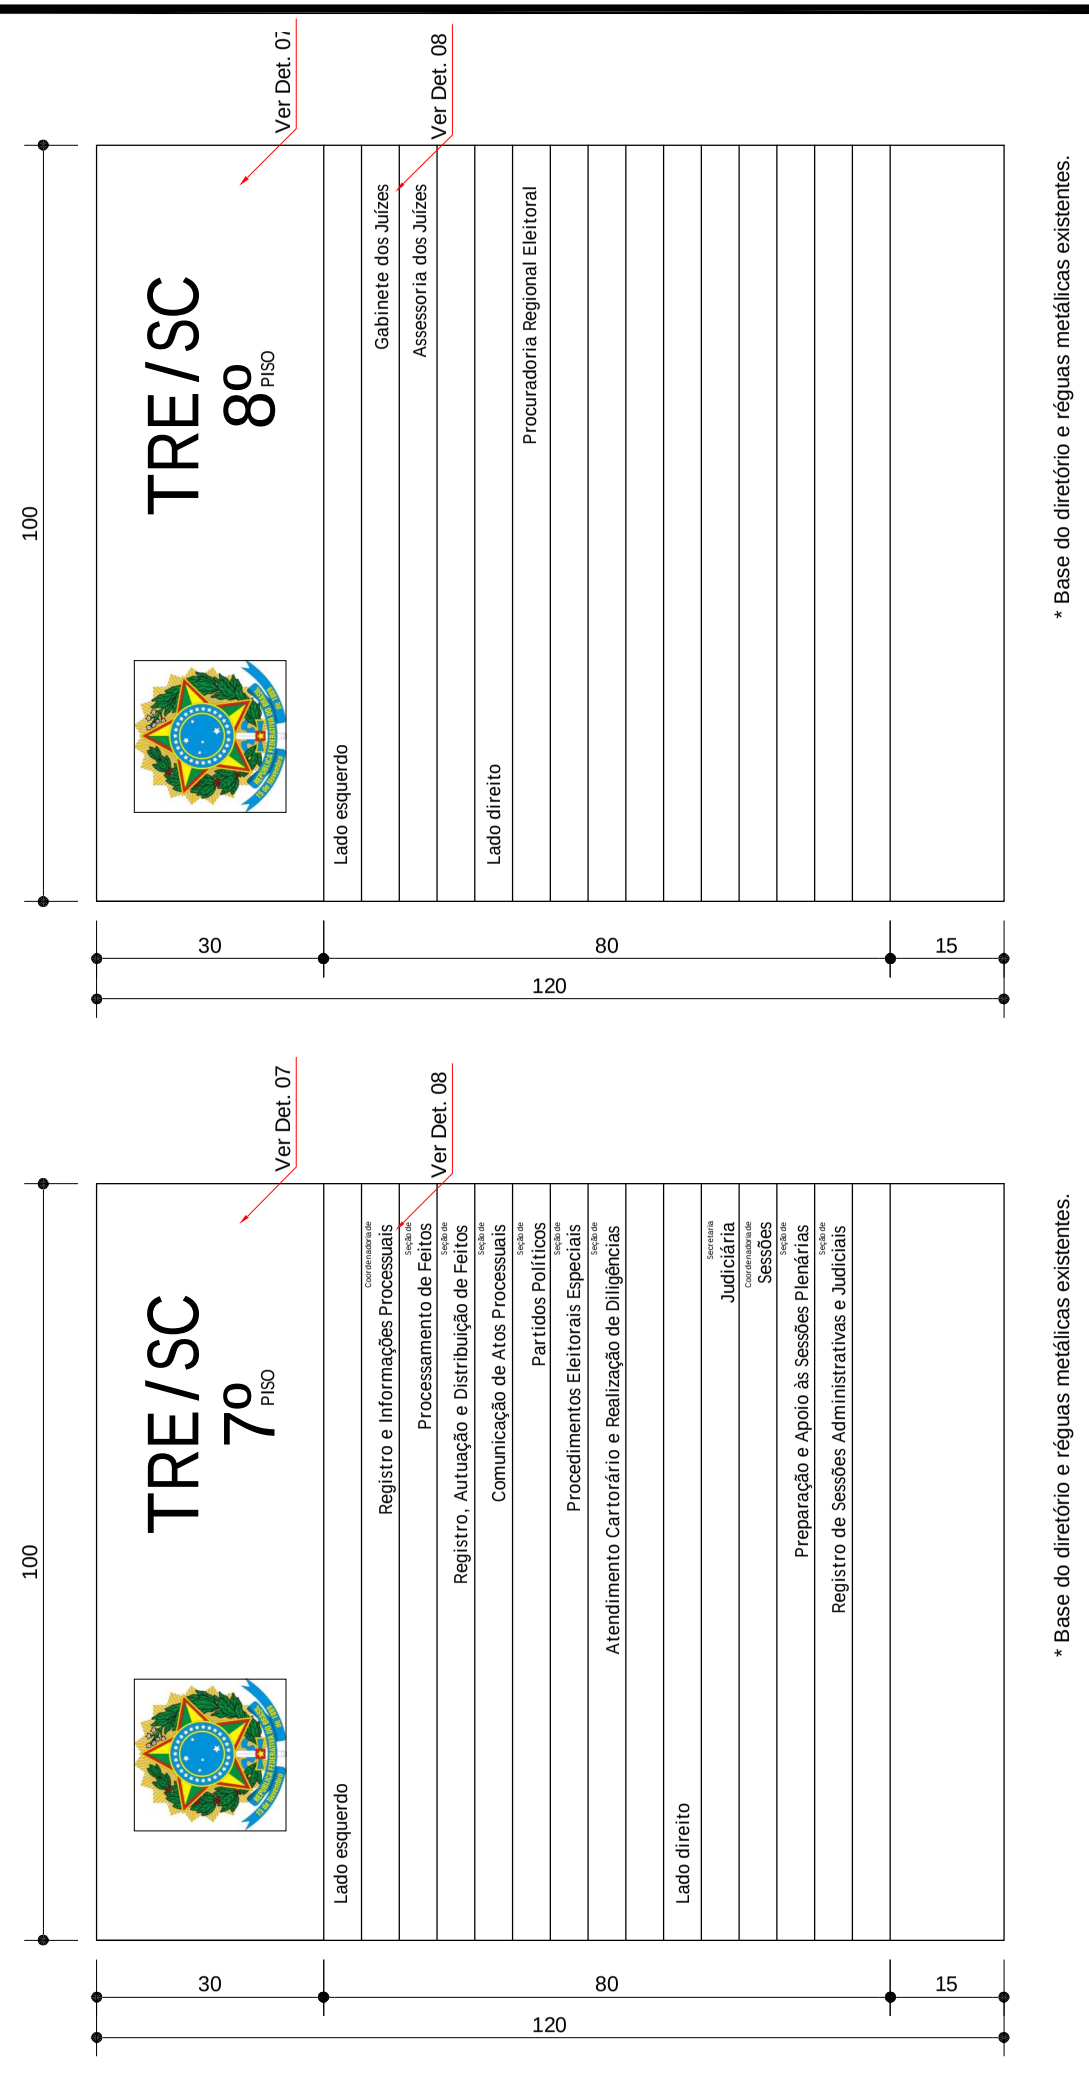

* Base do diretório e réguas metálicas existentes.

2 VISTA FRONTAL D09

ESCALA 1:10

* Base do diretório e réguas metálicas existentes.

1 VISTA FRONTAL D08

ESCALA 1:10

OBSERVAÇÕES

1. Todas as medidas estão em centímetros.
2. Conferir medidas no local.

Tribunal Regional Eleitoral de Santa Catarina

LOCAL:
PRÉDIO SEDE
RUA ESTEVES JÚNIOR, 68, CENTRO, FLORIANÓPOLIS/SC

PROJETO EXECUTIVO:
COMUNICAÇÃO VISUAL
DIRETÓRIO PARA IDENTIFICAÇÃO DAS SEÇÕES - 7º E 8º PISOS

RESPONSÁVEL TÉCNICO:	SEÇÃO DE ENGENHARIA E ARQUITETURA:	PROPRIETÁRIO:
Rodrigo Pelissari Arquiteto e Urbanista - CREA/SC 086850-7	Carla Marcon Pinheiro Machado Arquiteta e Urbanista - CREA/SC 054153-1	Tribunal Regional Eleitoral de Santa Catarina CNPJ: 05.858.851/0001-93

DESENHO:	ESCALA:	PRANCHA:
RODRIGO PELISSARI	INDICADA	**18**/22
DATA: 23.07.10	REVISÃO: 03	ARQUIVO: [TRE - PRÉDIO SEDE] COMUNICAÇÃO VISUAL