


* Base do diretório e régua metálicas existentes.

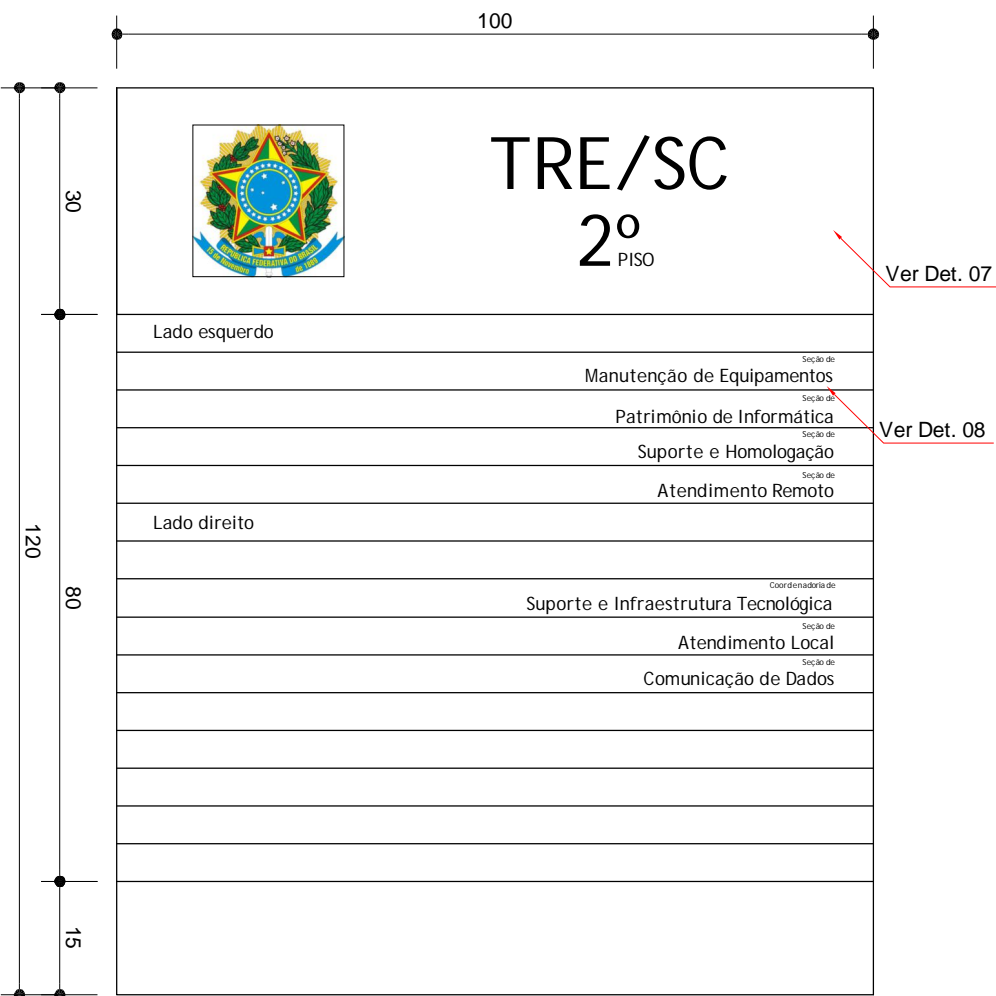

* Base do diretório e régua metálicas existentes.

1 VISTA FRONTAL D02
ESCALA 1:10

2 VISTA FRONTAL D03
ESCALA 1:10

<div>OBSERVAÇÕES</div>			
<div>1. Todas as medidas estão em centímetros.</div> <div>2. Conferir medidas no local.</div>			
<div>Tribunal Regional Eleitoral de Santa Catarina</div>			
<div>LOCAL:</div> <div>PRÉDIO SEDE</div> <div>RUA ESTEVES JÚNIOR, 68, CENTRO, FLORIANÓPOLIS/SC</div>		<div>PROJETO EXECUTIVO:</div> <div>COMUNICAÇÃO VISUAL</div> <div>DIRETÓRIO PARA IDENTIFICAÇÃO DAS SEÇÕES - 1º E 2º PISOS</div>	
<div>RESPONSÁVEL TÉCNICO:</div> <div>Rodrigo Pelissari</div> <div>Arquiteto e Urbanista - CREA/SC 086850-7</div>		<div>SEÇÃO DE ENGENHARIA E ARQUITETURA:</div> <div>Carla Marcon Pinheiro Machado</div> <div>Arquiteta e Urbanista - CREA/SC 054153-1</div>	
<div>DESENHO:</div> <div>RODRIGO PELISSARI</div> <div>DATA: 06.10.10</div> <div>REVISÃO: 04</div>		<div>ESCALA:</div> <div>INDICADA</div> <div>ARQUIVO:</div> <div>TRE - PRÉDIO SEDE/ COMUNICAÇÃO VISUAL</div>	
<div>PRANCHA:</div> <div>15/22</div>		<div>PROPRIETÁRIO:</div> <div>Tribunal Regional Eleitoral de Santa Catarina</div> <div>CNPJ: 05.858.851/0001-93</div>	