


2 VISTA FRONTAL D11
ESCALA 1:10

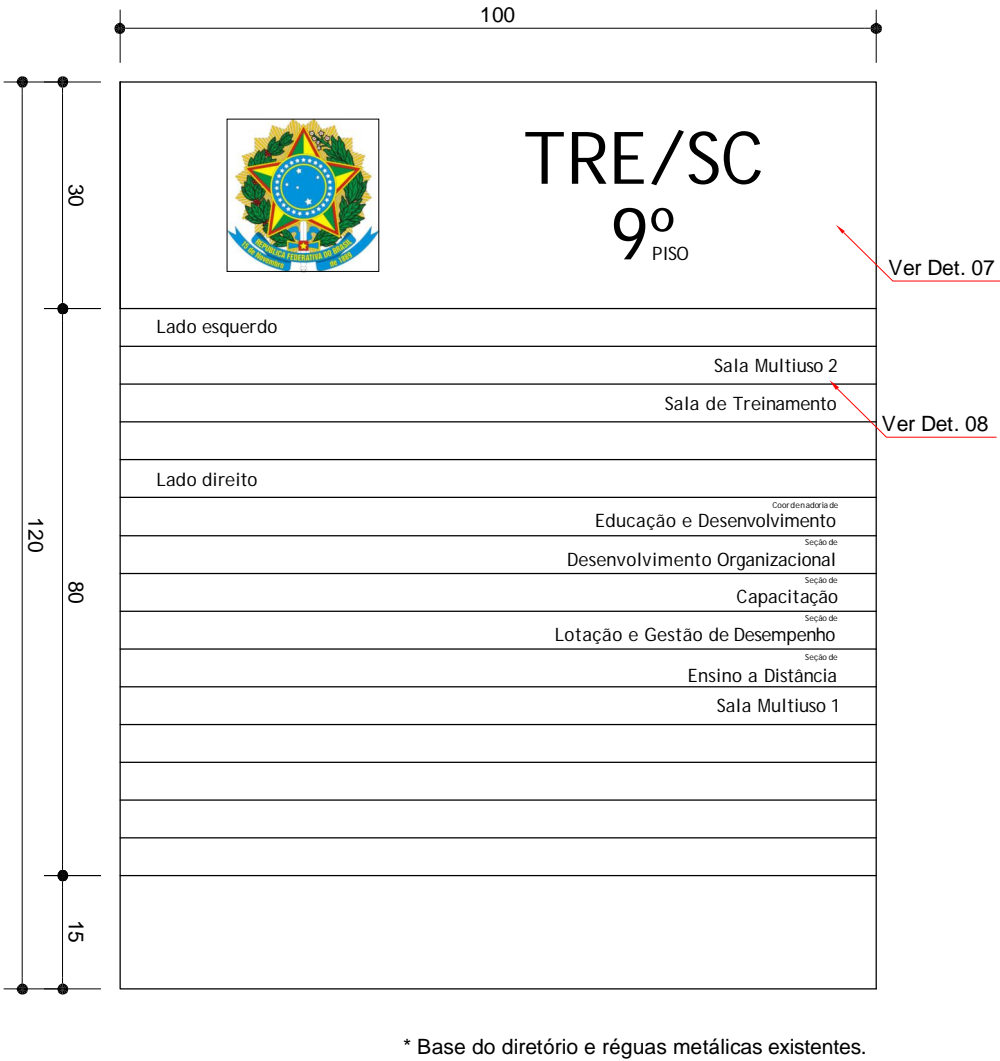


1 VISTA FRONTAL D10
ESCALA 1:10

1. Todas as medidas estão em centímetros.
2. Conferir medidas no local.

OBSERVAÇÕES

Tribunal Regional Eleitoral de Santa Catarina

		LOCAL: PRÉDIO SEDE RUA ESTEVES JÚNIOR, 68, CENTRO, FLORIANÓPOLIS/SC	
PROJETO EXECUTIVO: DIRETÓRIO PARA IDENTIFICAÇÃO DAS SEÇÕES - 9º E 10º PISOS		COMUNICAÇÃO VISUAL	
RESPONSÁVEL TÉCNICO: Rodrigo Pelissari Arquiteto e Urbanista - CREA/SC 086850/7		SEÇÃO DE ENGENHARIA E ARQUITETURA: Carla Marcon Pinheiro Machado Arquiteta e Urbanista - CREA/SC 054153-1	
DESENHO: RODRIGO PELISSARI		ESCALA: INDICADA	
DATA: 23.07.10		REVISÃO: 03	
ARQUIVO: [TRE - PRÉDIO SEDE] COMUNICAÇÃO VISUAL		PRANCHA: 19/22	