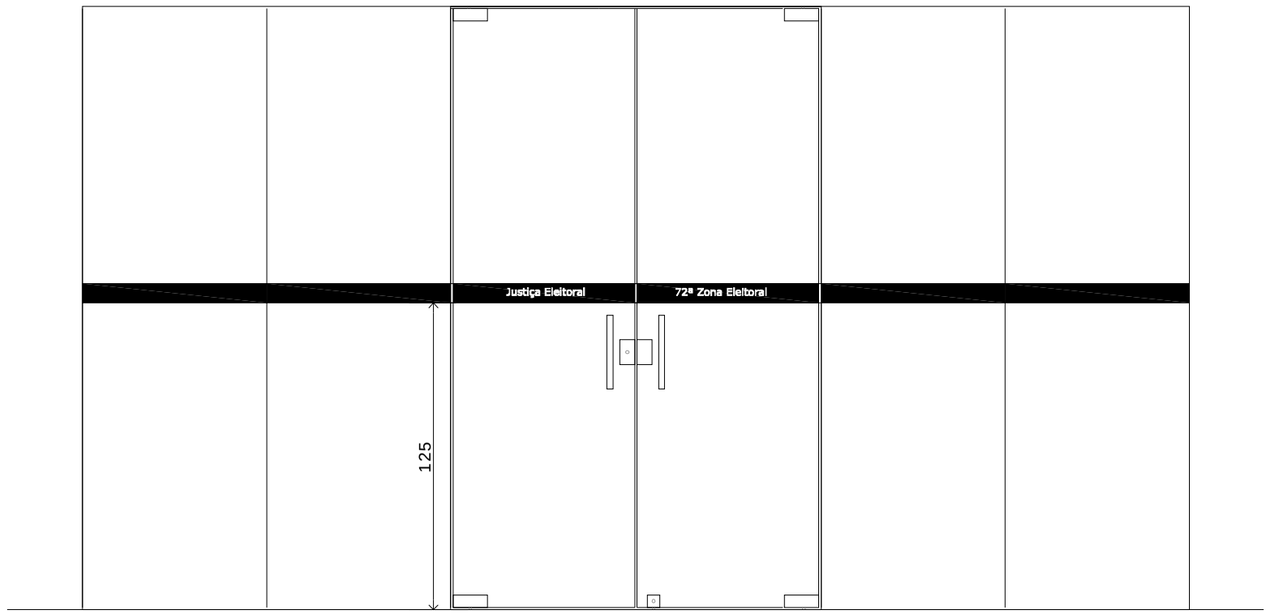

1 ADESIVO ACESSO PRINCIPAL

ESCALA 1:25

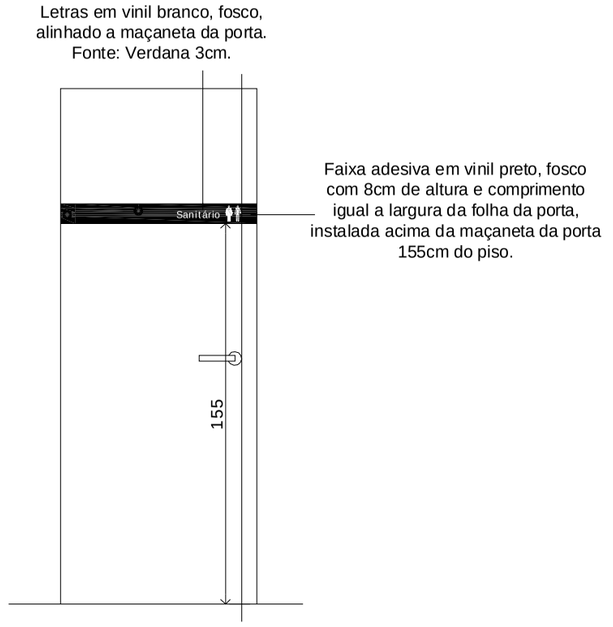

2 PORTA - MADEIRA

ESCALA 1:25

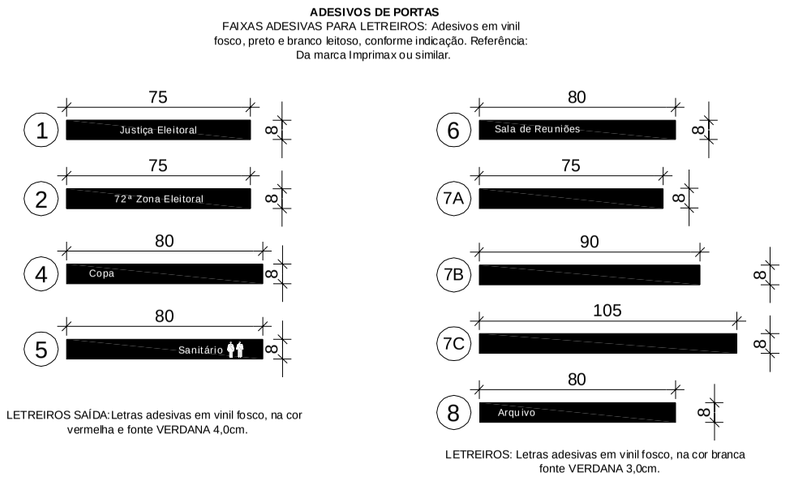

3 ADESIVO DE PORTAS

ESCALA 1:25

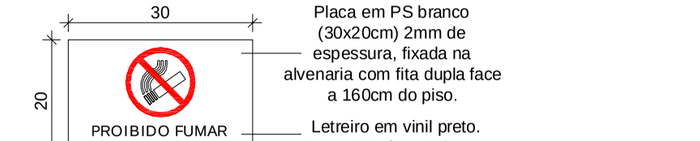

4 PLACA PROIBIDO FUMAR

S/ ESCALA

5 FACHADA

S/ ESCALA

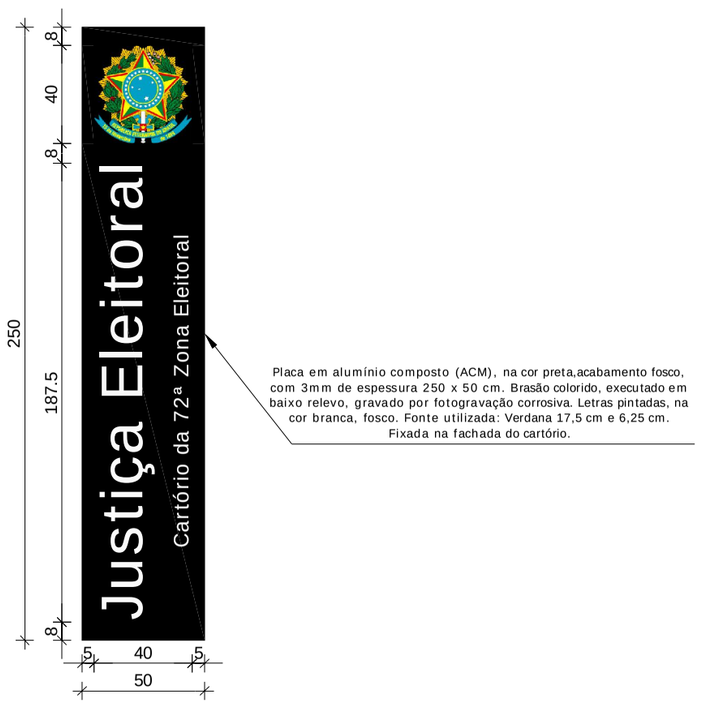

6 PLACA EXTERNA

ESCALA 1/25

QUADRO RESUMO DE SINALIZAÇÃO

REF	TEXTO	DIMENSÃO	MATERIAL	APLICAÇÃO	QTD
1	Justiça Eleitoral	75x8	Adesivo em vinil preto	Porta de vidro	01
2	72ª Zona Eleitoral	75x8	Adesivo em vinil preto	Porta de vidro	01
3	Proibido Fumar	30x20	Placa de Poliestireno	Parede de alvenaria	01
4	Copa	80x8	Adesivo em vinil preto	Porta da divisória	01
5	Sanitário	80x8	Adesivo em vinil preto	Porta de madeira	01
6	Sala de Reuniões	80x8	Adesivo em vinil preto	Porta da divisória	01
7A		75x8	Adesivo em vinil preto	Porta de vidro	02
7B		90x8	Adesivo em vinil preto	Porta de vidro	05
7C		105x8	Adesivo em vinil preto	Porta de vidro	05
8	Arquivo	80x8	Adesivo em vinil preto	Porta da divisória	01
	Placa Externa	250x50	Alumínio Composto(ACM)	Parede Externa	01
	Placa de Proibido Fumar	30x20	PS	Parede Alvenaria	01

OBSERVAÇÕES

1. Todas as medidas estão em centímetros.
2. Conferir medidas no local.
3. Os adesivos sobre superfícies de vidro deverão ser instalados na face interna.

Tribunal Regional Eleitoral de Santa Catarina

LOCAL:
CARTÓRIO ELEITORAL DE SÃO JOSÉ DO CEDRO - 72ª ZONA ELEITORAL
RUA ALCIDES VOLKWEIS 70, SALA 02 - SÃO JOSÉ DO CEDRO/SC

CONTEÚDO:
LAY OUT
COMUNICAÇÃO VISUAL

RESPONSÁVEL TÉCNICO:
Karina Lopez Pereira
Arquiteta e Urbanista - CREA/SC 058.304-5

SEÇÃO DE ENGENHARIA E ARQUITETURA:
Carla Marcon Pinheiro Machado
Arquiteta e Urbanista - CREA/SC 054153-1

PROPRIETÁRIO:
Tribunal Regional Eleitoral de Santa Catarina
CNPJ: 05.858.851/0001-93

DESENHO: Karina
ESCALA: INDICADA
DATA: 23.11.10
REVISÃO: 00
ARQUIVO: [SÃO JOSÉ DO CEDRO] COMUNICAÇÃO VISUAL
PRANCHA: 02/02